САОБРАЋАЈНИ ИНСТИТУТ ЦИП д.о.о.
11000 БЕОГРАД, НЕМАЊИНА 6/IV
тел: 011/3618-134, факс: 011/3618-324,
web site: www.sicip.co.rs
CHINA RAILWAY DESIGN CORPORATION
КОСТЕ РАЦИНА 16б, 11000 БЕОГРАД

2/12.1.1 НАСЛОВНА СТРАНА

2/12.1 КАБЛОВСКА ТРАСА ЗА ПРУЖНЕ ТК КАБЛОВЕ - деоница Нови Сад (укључиво) - Руменка (укључиво)

Инвеститор:	„Инфраструктура Железнице Србије“ а.д. Немањина 6/4, Београд
Наручилац:	Конзорцијум фирми: China Railway International Corporation Ltd. (CRIC) China Communication Construction Company Ltd. (CCCC)
Објекат:	Пруга Београд - Суботица државна граница (Келебија), **ДЕОНИЦА ПРУГЕ НОВИ САД - СУБОТИЦА - ДРЖАВНА ГРАНИЦА (КЕЛЕБИЈА),** у Новом Саду, Кисачу, Степановићеву, Змајеву, Врбасу, Ловћенцу, Малом Иђошу, Бачкој Тополи, Жеднику, Наумовићеву и Суботици, К.О. Нови Сад I, К.О. Нови Сад IV, К.О. Кисач, К.О. Руменка, К.О. Степановићево, К.О. Ченеј, К.О. Бачко Добро Поље, К.О. Врбас, К.О. Врбас - град, К.О. Змајево, К.О. Куцура, К.О. Ловћенац, К.О. Мали Иђош, К.О. Фекетић, К.О. Бачка Топола, К.О. Бачка Топола - Град, К.О. Мали Београд, К.О. Биково, К.О. Доњи Град, К.О. Жедник, К.О. Нови Град, К.О. Палић, К.О. Стари Град, на катастарским парцелама према списку приложеном у Главној свесци
Врста техничке документације:	**ПГД-** Пројекат за грађевинску дозволу
Назив и ознака дела пројекта:	**2/12.1 КАБЛОВСКА ТРАСА ЗА ПРУЖНЕ ТК КАБЛОВЕ - деоница Нови Сад (укључиво) - Руменка (укључиво)**
За грађење / извођење радова:	нова градња
Пројектант:	Саобраћајни институт ЦИП, д.о.о. Немањина 6/ IV, Београд 351-02-03602/2020-09
Одговорно лице пројектанта:	Генерални директор: Милутин Игњатовић, дипл. инж.
Потпис:	Milutin Ignjatović 226692666-01 04943710139 Digitally signed by Milutin Ignjatović 226692666-01049 43710139 Date: 2021.07.20 10:02:53 +02'00'
Одговорни пројектант:	Александра Митић, дипл. инж. грађ. Лиценца број: 315 L487 12
Потпис:	Aleksandra Mitić Digitally signed by Aleksandra Mitić Date: 2021.07.19 11:43:05 +02'00'
Број дела пројекта:	2020-250-САО-2/12.1
Место и датум:	Београд, април 2021.год.

CeS.TRA

ТЕХНИЧКА КОНТРОЛА ПРОЈЕКТА ЗА ГРАЂЕВИНСКУ ДОЗВОЛУ

2/12.1 КАБЛОВСКА ТРАСА ЗА ПРУЖНЕ ТК КАБЛОВЕ – ДЕОНИЦА НОВИ САД (УКЉУЧИВО) - РУМЕНКА (УКЉУЧИВО)

Објекта: Пруга Београд - Суботица - државна граница (Келебија), **ДЕОНИЦА ПРУГЕ НОВИ САД - СУБОТИЦА - ДРЖАВНА ГРАНИЦА (КЕЛЕБИЈА)**, у Новом Саду, Кисачу, Степановићеву, Змајеву, Врбасу, Ловћенцу, Малом Иђошу, Бачкој Тополи, Жеднику, Наумовићеву и Суботици, К.О. Нови Сад I, К.О. Нови Сад IV, К.О. Кисач, К.О. Руменка, К.О. Степановићево, К.О. Ченеј, К.О. Бачко Добро Поље, К.О. Врбас, К.О. Врбас - град, К.О. Змајево, К.О. Куцура, К.О. Ловћенац, К.О. Мали Иђош, К.О. Фекетић, К.О. Бачка Топола, К.О. Бачка Топола - Град, К.О. Мали Београд, К.О. Биково, К.О. Доњи Град, К.О. Жедник, К.О. Нови Град, К.О. Палић, К.О. Стари Град, на катастарским парцелама према списку приложеном у Главној свесци, на основу Закона о планирању и изградњи („Службени гласник РС” бр. 72/09, 81/09 – исправка, 64/10 – одлука УС, 24/11, 121/12, 42/13 – одлука УС, 50/13 – одлука УС, 98/13 – одлука УС, 132/14, 145/14, 83/18, 31/19, 37/19 - др. Закон, 9/20 и 52/21) и одредби Правилника о садржини, начину и поступку израде и начину вршења контроле техничке документације према класи и намени објеката (“Службени гласник РС”, бр. 73/2019), извршена је техничка контрола предметне документације, од стране предузећа CESTRA d.o.o. Београд.

ПРОЈЕКАТ СЕ ПРИХВАТА

Вршилац техничке контроле:	CESTRA d.o.o, Макензијева 57, Београд
Број лиценце:	351-02-03374/2020-09 од 18.03.2021.
Одговорно лице/Заступник:	Директор: Драган Милић, дипл.грађ.инж.

Потпис:

Вршилац техничке контроле:	Драган Милић, дипл.грађ.инж.
Број лиценце:	312 E503 07

Потпис:

Број техничке документације:	A10312-61/21
Место и датум:	Београд, 2021.

2/12.1.2. САДРЖАЈ

2/12.1 Кабловска траса за пружне ТК каблове

- деоница Нови Сад (укључиво) - Руменка (укључиво)

2/12.1.1.	Насловна страна	
2/12.1.2.	Садржај	
2/12.1.3.	Решење о одређивању одговорног пројектанта	
2/12.1.4.	Изјава одговорног пројектанта	
2/12.1.5.	Текстуална документација	
2/12.1.5.1.	Технички опис	
2/12.1.6.	Нумеричка документација	
2/12.1.6.1.	Предмер и предрачун	
2/12.1.7.	Графичка документација	
	1.1. Ситуациони план км 76+243.66 - км 77+411.09 1.2. Ситуациони план км 77+500.00 - км 79+500.00 1.3. Ситуациони план км 79+500.00 - км 81+000.00 1.4. Ситуациони план км 81+000.00 - км 82+900.00 1.5. Ситуациони план км 82+900.00 - км 84+700.00 1.6. Ситуација прикључна пруга Сомбор 1.7. Ситуација прикључна пруга Тител	1:1000 1:1000 1:1000 1:1000 1:1000 1:1000 1:1000
	2. Типски попречни профил 3. Монтажне станичне каналете 4. Монтажне пружне каналете 5. Монтажне проширене станичне каналете 6. Монтажне проширене пружне каналете 7. План оплате и арматуре обилазне пружне каналете 8. План оплате и арматуре обилазне станичне каналете	1:100 1:100 1:100 1:100 1:100 1:100 1:100

2/12.1.3 РЕШЕЊЕ О ОДРЕЂИВАЊУ ОДГОВОРНОГ ПРОЈЕКТАНТА

На основу Члана 128, Закона о планирању и изградњи ("Службени гласник РС", бр. 72/09, 81/09-исправка, 64/10- одлука УС, 24/11, 121/12, 42/13-одлука УС, 50/13-одлука УС, 98/13-одлука УС, 132/14, 145/14, 83/2018, 31/2019, 37/2019 - др.закон и 9/2020) и одредби Правилника о садржини, начину и поступку израде и начину вршења контроле техничке документације према класи и намени објеката ("Службени гласник РС", бр. 73/2019) као:

О Д Г О В О Р Н И П Р О Ј Е К Т А Н Т

за израду **2/12.1 КАБЛОВСКА ТРАСА ЗА ПРУЖНЕ ТК КАБЛОВЕ - деоница Нови Сад (укључиво) - Руменка (укључиво)** који је део ПГД - Пројекта за грађевинску дозволу за изградњу пруге Београд - Суботица државна граница (Келебија), **ДЕОНИЦА ПРУГЕ НОВИ САД - СУБОТИЦА - ДРЖАВНА ГРАНИЦА (КЕЛЕБИЈА)**, у Новом Саду, Кисачу, Степановићеву, Змајеву, Врбасу, Ловћенцу, Малом Иђошу, Бачкој Тополи, Жеднику, Наумовићеву и Суботици, К.О. Нови Сад I, К.О. Нови Сад IV, К.О. Кисач, К.О. Руменка, К.О. Степановићево, К.О. Ченеј, К.О. Бачко Добро Поље, К.О. Врбас, К.О. Врбас - град, К.О. Змајево, К.О. Куцура, К.О. Ловћенац, К.О. Мали Иђош, К.О. Фекетић, К.О. Бачка Топола, К.О. Бачка Топола - Град, К.О. Мали Београд, К.О. Биково, К.О. Доњи Град, К.О. Жедник, К.О. Нови Град, К.О. Палић, К.О. Стари Град, на катастарским парцелама према списку приложеном у Главној свесци, одређује се:

Александра Митић, дипл. грађ. инж. _____ 315 L487 12

Пројектант:	САОБРАЋАЈНИ ИНСТИТУТ ЦИП д.о.о., Београд Немањина 6/IV
Одговорно лице/заступник:	Генерални директор: Милутин Игњатовић, дипл. инж.
	Потпис:
Број техничке документације:	2020-250
Место и датум:	Београд, април 2021.год.

2/12.1.4 ИЗЈАВА ОДГОВОРНОГ ПРОЈЕКТАНТА

Одговорни пројектант **2/12.1 КАБЛОВСКА ТРАСА ЗА ПРУЖНЕ ТК КАБЛОВЕ - деоница Нови Сад (укључиво) - Руменка (укључиво)**, који је део ПГД - Пројекта за грађевинску дозволу за изградњу пруге Београд - Суботица државна граница (Келебија), **ДЕОНИЦА ПРУГЕ НОВИ САД - СУБОТИЦА - ДРЖАВНА ГРАНИЦА (КЕЛЕБИЈА)**, у Новом Саду, Кисачу, Степановићеву, Змајеву, Врбасу, Ловћенцу, Малом Иђошу, Бачкој Тополи, Жеднику, Наумовићеву и Суботици, К.О. Нови Сад I, К.О. Нови Сад IV, К.О. Кисач, К.О. Руменка, К.О. Степановићево, К.О. Ченеј, К.О. Бачко Добро Поље, К.О. Врбас, К.О. Врбас - град, К.О. Змајево, К.О. Куцура, К.О. Ловћенац, К.О. Мали Иђош, К.О. Фекетић, К.О. Бачка Топола, К.О. Бачка Топола - Град, К.О. Мали Београд, К.О. Биково, К.О. Доњи Град, К.О. Жедник, К.О. Нови Град, К.О. Палић, К.О. Стари Град, на катастарским парцелама према списку приложеном у Главној свесци:

Александра Митић, дипл. грађ. инж.

И З Ј А В Љ У Ј Е М

1. да је пројекат у свему у складу са издатим Локацијским условима:

-бр. ROP-MSGI-28188-LOCH-4/2020, Заводни број: 350-02-00031/2020-14 од 06.04.2020,

-бр. ROP-MSGI-28188-LOCH-4/2020, Заводни број: 350-02-00031/2020-14 од 07.04.2020 – Решење о исправци грешке,

-бр. ROP-MSGI-7141-LOC-1/2020, Заводни број: 350-02-00109/2020-14 од 08.05.2020,

-бр. ROP-MSGI-931-LOC-3/2020, Заводни број: 350-02-00192/2020-14 од 29.05.2020;

2. да је пројекат израђен у складу са Законом о планирању и изградњи, прописима, стандардима и нормативима из области изградње објеката и правилима струке;

3. да је пројекат у свему у складу са начинима за обезбеђење испуњења основних захтева за објекат прописаних елаборатима и студијама.

Одговорни пројектант:	Александра Митић, дипл. грађ. инж.
Број лиценце:	315 L487 12
	Потпис:
Број техничке документације:	2020-250
Место и датум:	Београд, април 2021.год.

2/12.1.5 ТЕКСТУАЛНА ДОКУМЕНТАЦИЈА

2/12.1.5.1. ТЕХНИЧКИ ОПИС

ТЕХНИЧКИ ОПИС

Предмет овог пројекта је постављање кабловске трасе (бетонске каналете) на прузи Београд - Суботица - државна граница (Келебија), деоница пруге - Руменка (искључиво) – Наумовићево (искључиво).

1.1. ТЕХНИЧКИ ОПИС ПРОЈЕКТОВАНОГ СТАЊА

Бетонске каналете, "пружног" типа, су димензија 0,35 m x 0,33 m, и се планирају за полагање/постављање, на међустаничним растојањима. На вештачким објектима (тунели, мостови, пропусти и сл.). предвиђени су канали за вођење каблова преко објекта. У реонима станица предвиђена је кабловска канализација. Где на основу захтева електроенергетских, телекомуникационих и саобраћајно-сигурносних инсталација има за њима потреба пројектована је за постављање/полагање бетонска каналета "станичног" типа димензија 0,50 m x 0,33 m, углавном у зонама станица.

На местима прављења резерви кабла, као и на местима где је потребна монтажа наставка на оптичком каблу, као и за бакарне каблове који се измештају, предвиђена је "проширена" бетонска каналета димензија 2,0x1,0x0,35. Окна која су предвиђена на попречним везама на отвореној траси, су такође према захтевима телекомуникационих и електроенергетских стручњака пројектована У њима се такође могу полагати наставци за каблове ако својим положајем се налазе на потребном месту наставка.

На предвиђеној траси вишеколосечне пруге, бетонске каналете пројектоване су са обе стране пруге, а на местима једноколосечне пруге, до које долази због девијације саме пруге, предвиђене су само са једне стране.

Одстојање каналете од осовине колосека је углавном 3,6m. У зонама зидова заштите од буке, каналета се налази на растојању од 3,25m, од осе последњег колосека, како би се избегла колизија темеља заштитног зида од буке и саме каналете. Обилазак стубова контакне мреже и каналете пројектован је типски елемент „обилазна каналета“ пружна или станична у зависности која врста каналете се сустиче са стубом (детаљ у графичкој документацији).

Пролази испод пруге изводе се на дубини од min 1,7 m од ГИШ-а до горње ивице цеви, при чему се полажу PVC цеви Ø110 mm и Ø50 mm (распоред цеви приказан кроз попречне детаље пролаза испод пруге). У ископани ров разастире се 10см песка, затим полаже потребан број цеви и по одређеном распореду. Након тога се разастире још 20см песка и затим затрпава земљом из ислопа ровова до потребне коте.

У саме бетонске каналете је предвиђен и слој песка дебљине 5см, за полагање пројектованих каблова. Након завршетка постављања каблова трасе и полагање/провлачење оптичких каблова, бетонске каналете прекрити слојем земље из ископа у висини 10-15 cm.

Напомена:
ТК канализација у станичним реонима је део посебног пројекта.
Пројекат је у складу са 5. Пројектима телекомуникационих и сигналних инсталација.

Одговорни пројектант

Александра Митић, дипл.грађ.инж.

2/12.1.6 НУМЕРИЧКА ДОКУМЕНТАЦИЈА

2/12.1.6.1 ПРЕДМЕР И ПРЕДРАЧУН

ПРЕДМЕР И ПРЕДРАЧУН

КЊИГА 2/12.1

КАБЛОВСКА ТРАСА ЗА ПРУЖНЕ ТК КАБЛОВЕ
- деоница Нови Сад (укључиво) - Руменка (укључиво)

Бр.	Опис радова	јед. мере	Количина	Јединична цена (дин)	Цена (дин)
			А	Б	АхБ
2/12.1.1	**КАБЛОВСКА ТРАСА - НАБАВКА И ИСПОРУКА МАТЕРИЈАЛА**				
2/12.1.1.1	Набавка и испорука "пружне" бетонске каналете са поклопцем, за полагање каблова на међустаничним растојањима, у свему према типском цртежу				
	1. Корито 35×33×100 cm	kom	18 191	1 680.00	30 560 880.00
	2. Поклопац 35×7×50 cm	kom	36 382	840.00	30 560 880.00
2/12.1.1.2	Набавка и испорука "станичне" бетонске каналете са поклопцем				
	корито димензија 50x33x100 cm	kom	970	1 920.00	1 862 400.00
	поклопац димензија 50x7x50 cm	kom	1 940	960.00	1 862 400.00
2/12.1.1.3	Набавка и испорука проширене бетонске каналете са поклопцем, за смештај наставака или резерве у оптичком каблу, као и за бакарне каблове који се измештају, у свему према типском решењу.				
	1. Корита 100×33×200 cm	kom	28	5 160.00	144 480.00
	2. Поклопци 50×7×100 cm	kom	112	2 640.00	295 680.00
2/2-3.1.4	Набавка и испорука бетонске каналете за обилазак препрека на траси, у свему према типском решењу				
	- обилазна "пружна" каналета	kom	194	3 400.00	659 600.00
	- обилазна "станична" каналета	kom	33	3 900.00	128 700.00
2/12.1.1.5	Набавка и испорука PE цеви,				
	цеви Ø110	m	1 348	1 200.00	1 617 600.00
	цеви Ø50	m	66	750.00	49 500.00
2/12.1.1.6	Набавка и испорука заштитног чепа за PE цеви Ø110	kom	2 828	60.00	169 680.00

2/12.1.1.7	Набавка и испорука песка за разастирање испод и изнад положених цеви у рову, испод каблова у каналети и испод бетонских каналета	m^3	94.9	1 080.00	102 492.00
2/12.1.1.8	Набавка и испорука упозоравајуће жуте траке "Позор кабл" ширине 80 mm	kg	70.00	120.00	8 400.00
2/12.1.1.9	Набавка и испорука PVC штитника, дужине 1m	kom	21.00	24.00	504.00
УКУПНО КАБЛОВСКА ТРАСА-НАБАВКА И ИСПОРУКА МАТЕРИЈАЛА:					**68 023 196.00**
2/12.1.2	**КАБЛОВСКА ТРАСА - РАДОВИ**				
2/12.1.2.1	Трасирање, обележавање трасе за полагање нових каналета и цеви по траси из пројекта	m	20 305.20	50.00	1 015 260.00
2/12.1.2.2	Ископ рова, за постављање бетонских каналета, по пројектованој траси				
	" пружних " каналета	m^3	5 457.30	240.00	1 309 752.00
	" станичних " каналета	m^3	388.00	240.00	93 120.00
	" проширених " каналета	m^3	226.90	240.00	54 456.00
	" обилазних " каналета	m^3	54.60	240.00	13 104.00
2/12.1.2.3	Разастирање песка уз набијање, испод и преко положених цеви, као и испод каналете				
	испод и изнад положених цеви у рову попречне везе				
	d=10cm	m^3	24.53	12.00	294.36
	d=20cm	m^3	49.06	12.00	588.72
	испод бетонских каналета d=10cm	m^3	8.44	12.00	101.28
	испод положених каблова у каналети d=5cm	m^3	4.22	12.00	50.64
2/12.1.2.4	Постављање бетонске "пружне" каналете	kom	18 191	600.00	10 914 600.00
2/12.1.2.5	Постављање бетонске "станичне" каналете	kom	970	600.00	582 000.00

2/12.1.2.6	Постављање проширене бетонске каналете у ров, на месту где је потребно оставити резерву, или наставак на оптичком каблу. Проширење бетонске каналете постављати у исто време када се провлачи/полаже оптички кабл, како не би дошло до неусклађености места проширења са местом где треба поставити наставак.	kom	28	720.00	20 160.00
2/12.1.2.7	Постављање бетонске каналете за обилазак препрека на траси				
	- обилазна "пружна" каналета	kom	194	1 680.00	325 920.00
	- обилазна "станична" каналета	kom	33	1 920.00	63 360.00
2/12.1.2.8	Постављање поклопаца бетонских каналета.				
	за "пружне" каналете	kom	36 382	60.00	2 182 920.00
	за "станичне" каналете	kom	1 940	60.00	116 400.00
	за "проширене" каналете	kom	112	60.00	6 720.00
	за " обилазне" каналете	kom	1 816	60.00	108 960.00
2/12.1.2.9	Ископ рова за израду пролаза испод пруге за полагање PVC цеви Ø110,Ø50 .	m^3	289.90	2 400.00	695 760.00
2/12.1.2.10	Полагање цеви PE Ø110 испод колосека.	m	1 414.00	180.00	254 520.00
2/12.1.2.11	Полагање упозоравајуће траке у земљани ров изнад цеви	kg	70.00	12.00	840.00
2/12.1.2.12	Полагање пластичног штитника у земљани ров изнад цеви	m	21.00	12.00	252.00
2/12.1.2.13	Затрпавање бетонских каналета земљом, слојем дебљине10 cm	m^3	8.44	30.00	253.20
2/12.1.2.14	Затрпавње рова, за израду пролаза испод пруге				
	песком	m^3	73.59	30.00	2 207.70
	земљом	m^3	122.65	30.00	3 679.50
2/12.1.2.15	Уклањање и транспорт вишка земљаног материјала из ископа на депонију до 5km	m^3	5 224.00	1 200.00	6 268 800.00
2/12.1.2.16	Геодетско снимање положаја, дубине уграђених инсталација и уношење у катастар постављене кабловске трасе - бетонске каналете и цеви	m	20 305.20	360.00	7 309 872.00
	УКУПНО КАБЛОВСКА ТРАСА - РАДОВИ:				**31 343 951.40**

ЗБИРНА РЕКАПИТУЛАЦИЈА		
2/12.1.1	КАБЛОВСКА ТРАСА - НАБАВКА И ИСПОРУКА МАТЕРИЈАЛА	68 023 196.00
2/12.1.2	КАБЛОВСКА ТРАСА - РАДОВИ	31 343 951.40

УКУПНО (дин):	**99 367 147.40**
УКУПНО (1€=120дин):	**828 059.56**

Напомена:
У све позиције је урачунат транспорт, испорука и истовар опреме и материјала на месту монтаже. Опрема и материјал треба да буду са карактеристикама које су специфициране у овом предмеру и предрачуну или слична у свему према техничким условима који су саставни део пројекта

Одговорни пројектант

Александра Митић, дипл. грађ.инж.

2/12.1.7 ГРАФИЧКА ДОКУМЕНТАЦИЈА

T1-1	T1-2	T6-1	T6-2	T7-1	TZ-1
R=300.00	R=300.00	R=300.00	R=300.00	R=250.00	R=400.00
α=6°0'0"	α=6°0'0"	α=6°0'0"	α=6°0'0"	α=12°0'0"	α=5°4'21"
Tg1=15.72	Tg1=15.72	Tg1=15.72	Tg1=15.72	Tg1=26.28	Tg1=17.72
Tg2=15.72	Tg2=15.72	Tg2=15.72	Tg2=15.72	Tg2=26.28	Tg2=17.72
Dk=31.42	Dk=31.42	Dk=31.42	Dk=31.42	Dk=52.36	Dk=35.41
Bs=0.41	Bs=0.41	Bs=0.41	Bs=0.41	Bs=1.38	Bs=0.39
Yt=7408748.38	Yt=7408279.73	Yt=7408691.33	Yt=7408314.62	Yt=7408736.80	Yt=7408729.85
Xt=5014184.66	Xt=5014068.35	Xt=5014209.91	Xt=5014116.42	Xt=5014164.53	Xt=5014220.23

ТАБЕЛАРНИ ПРЕГЛЕД СКРЕТНИЦА (УЛАЗНО ГРЛО)

Р.Б.	тип	смер	стационажа
1	60E1-R1200-1:18.5	десна	76+243.66
2	60E1-R1200-1:18.5	десна	76+396.36
3	60E1-R1200-1:18.5	десна	76+416.36
4	60E1-R300-6°	лева	76+488.69
5	60E1-R300-6°	лева	76+565.31
6	60E1-R1200-1:18.5	десна	76+569.04
7	60E1-R300-6°	лева	76+623.50
8	60E1-R200-6°	лева	76+664.09
9	60E1-R300-6°	десна	76+672.79
10	60E1-R200-6°	десна	76+698.75
11	49E1-R300-6°	десна	76+721.43
12	60E1-R300-6°	десна	76+737.76
13	60E1-R300-6°	десна	76+746.54
14	60E1-R300-6°	лева	76+787.04

T1 TУ

R=850.000
α=8°41'50"
L1=85.000
L2=85.000
Tg1=107.048
Tg2=107.048
Dk=213.800
Bs=2.808
Yt=7408841.927
Xt=5014234.922
h=85 mm
V=100 km/h

ПОДАЦИ О КОЛОСЕЦИМА

БРОЈ	НАМЕНА КОЛОСЕКА	КОРИСНА ДУЖИНА (m)	ТИП ШИНЕ	ВРСТА ПРАГА
1	ПРИЈЕМНО ОТПРЕМНИ	424 / 403	49 E1	бетонски L=2.40m
2	ПРИЈЕМНО ОТПРЕМНИ	441 / 426	60 E1	бетонски L=2.60m
3	ГЛАВНИ ПРОЛАЗНИ	668 / 671	60 E1	бетонски L=2.60m
4	ГЛАВНИ ПРОЛАЗНИ	619 / 626	60 E1	бетонски L=2.60m
5	ПРИЈЕМНО ОТПРЕМНИ	376 / 376	60 E1	бетонски L=2.60m
6	ПРИЈЕМНО ОТПРЕМНИ	376 / 376	49 E1	бетонски L=2.40m
7	УТОВАР И ИСТОВАР ПРАЋЕНИХ АУТОМОБИЛА	136	49 E1	бетонски L=2.40m
8	ГАРАЖНИ	85	49 E1	бетонски L=2.40m
9	ПРИЈЕМНО ОТПРЕМНИ ЗА ПРИГРАДСКЕ ВОЗОВЕ	99	49 E1	бетонски L=2.40m
10	ПРИЈЕМНО ОТПРЕМНИ ЗА ПРИГРАДСКЕ ВОЗОВЕ	99	49 E1	бетонски L=2.40m
11	ПРИЈЕМНО ОТПРЕМНИ ЗА ПРИГРАДСКЕ ВОЗОВЕ	155	49 E1	бетонски L=2.40m
12	ГАРАЖНИ	67	49 E1	бетонски L=2.40m

T8-1	T10-1	T11-1	T12-1	T12-2
R=300.00	R=300.00	R=200.00	R=1000.00	R=1000.00
α=6°0'0"	α=6°0'0"	α=12°0'0"	α=1°9'1"	α=1°9'1"
Tg1=15.72	Tg1=15.72	Tg1=21.02	Tg1=10.04	Tg1=10.04
Tg2=15.72	Tg2=15.72	Tg2=21.02	Tg2=10.04	Tg2=10.04
Dk=31.42	Dk=31.42	Dk=41.89	Dk=20.07	Dk=20.07
Bs=0.41	Bs=0.41	Bs=1.10	Bs=0.05	Bs=0.05
Yt=7408735.99	Yt=7408371.73	Yt=7408371.95	Yt=7408806.77	Yt=7408787.19
Xt=5014173.08	Xt=5014073.92	Xt=5014064.19	Xt=5014208.83	Xt=5014204.39

ТАБЕЛАРНИ ПРЕГЛЕД СКРЕТНИЦА (ИЗЛАЗНО ГРЛО)

Р.Б.	тип	смер	стационажа
15	49E1-R300-6°	десна	77+220.28
16	49E1-R200-6°	лева	77+246.43
17	49E1-R200-6°	лева	77+293.70
18	60E1-R300-6°	десна	77+296.84
19	60E1-R300-6°	лева	77+296.84
20	60E1-R300-6°	десна	77+334.54
21	60E1-R300-6°	лева	77+334.54
22	49E1-R300-6°	десна	77+366.31
23	60E1-R300-6°	лева	77+411.09
24	60E1-R300-6°	десна	77+411.09
25	49E1-R300-6°	десна	77+411.34

T1 ВК2	T1 ВК1	T1Л	T1Д
R=385.250	R=395.500	R=394.750	R=390.000
α=54°46'41"	α=50°57'41"	α=53°33'22"	α=53°33'22"
L1=80.000	L1=80.000	L1=80.000	L1=80.000
L2=80.000	L2=80.000	L2=80.000	L2=80.000
Tg1=239.490	Tg1=228.321	Tg1=239.106	Tg1=236.702
Tg2=239.490	Tg2=228.321	Tg2=239.106	Tg2=236.702
Dk=287.413	Dk=271.856	Dk=288.119	Dk=283.658
Bs=49.409	Bs=43.210	Bs=48.168	Bs=47.607
Yt=7407900.823	Yt=7407913.292	Yt=7407903.511	Yt=7407904.693
Xt=5014001.356	Xt=5013939.764	Xt=5013992.230	Xt=5013997.418
h=115 mm	h=115 mm	h=115 mm	h=115 mm
V=80 km/h	V=80 km/h	V=80 km/h	V=80 km/h

ЛЕГЕНДА:

- ОГРАДА ПРУГЕ
- ПРОЈЕКТОВАНА ДРЕНАЖА
- ПРОЈЕКТОВАНИ ОБЛОЖЕНИ КАНАЛ
- ПРОЈЕКТОВАНИ ЗЕМЉАНИ КАНАЛ
- ЛЕВИ КОЛОСЕК МАГИСТРАЛНЕ ПРУГЕ (ЛК)
- ДЕСНИ КОЛОСЕК МАГИСТРАЛНЕ ПРУГЕ (ДК)
- ВЕЗНИ КОЛОСЕК 1 (ВК1)
- ВЕЗНИ КОЛОСЕК 2 (ВК2)
- ТЕРЕТНИ КОЛОСЕК ИЗ/ЗА РАНЖИРНУ СТАНИЦУ (РК)
- ЛЕВИ ТЕРЕТНИ КОЛОСЕК (ЛТ)
- ДЕСНИ ТЕРЕТНИ КОЛОСЕК (ДТ)
- КОЛОСЕК ЗА БОГОЈЕВО (СОМБОР) (СБ)
- КОЛОСЕК ЗА РИМСКЕ ШАНЧЕВЕ (ТИТЕЛ, СЕНТА) (ТС)
- ПОСТОЈЕЋА СКРЕТНИЦА
- НОВОПРОЈЕКТОВАНА СКРЕТНИЦА
- ПРУЖНА КАНАЛЕТА
- СТАНИЧНА КАНАЛЕТА
- ГЕОДЕТСКИ СНИМАК ПОСТОЈЕЋЕГ СТАЊА - ТОПОГРАФИЈА
- КАТАСТАРСКИ ПЛАН - КАТАСТАРСКЕ ПАРЦЕЛЕ

Број	Датум	Опис
03		
02		
01		

Ревизиони блок:

САОБРАЋАЈНИ ИНСТИТУТ ЦИП, д.о.о.
Немањина 6; 11000 Београд; Србија
Тел: 011/3618-134; Факс: 011/3618-324; web site: www.sicip.co.rs
Организациона јединица:САОБРАЋАЈНИЦЕ

Инвеститор пројекта: " ИНФРАСТРУКТУРА ЖЕЛЕЗНИЦЕ СРБИЈЕ " А.Д. Немањина 6/IV, Београд

Наручилац пројекта: Joint Venture of China Railway International Corporation Ltd. (CRIC) No.10,Fuxing Road,Haidian District,Beijing P.R.China; 100844
China Communication Construction Company Ltd. (CCCC) No.85 Deshengmenwai Street,Xicheng District,Beijing P.R.China; 100088

Одговорни пројектант: **Александра Митић, дипл. грађ. инж.**
лиценца број: 315 L487 12

Сарадници:

Објекат: ПРУГА БЕОГРАД - СУБОТИЦА - ДРЖАВНА ГРАНИЦА (КЕЛЕБИЈА) ДЕОНИЦА ПРУГЕ НОВИ САД - СУБОТИЦА - ДРЖАВНА ГРАНИЦА (КЕЛЕБИЈА)

Део пројекта: 2/12.1 Кабловска траса за пружне ТК каблове - деоница Нови Сад (укључиво) - Руменка (укључиво)

Унутрашња контрола: **Милан Јелкић, дипл.грађ.инж.**

Главни пројектант: **др Љиљана Милић Марковић, дипл.грађ.инж.**

Руководилац организационе јединице: **мр Новица Стевановић, дипл.грађ.инж.**

Цртеж: СИТУАЦИОНИ ПЛАН km 76+243.66 - km 77+411.09

Размера: 1:1000

Фаза пројекта: ПГД

Датум: 04.2021.

Цртеж бр.: 2020-250-САО-2/12.1.7.1.1

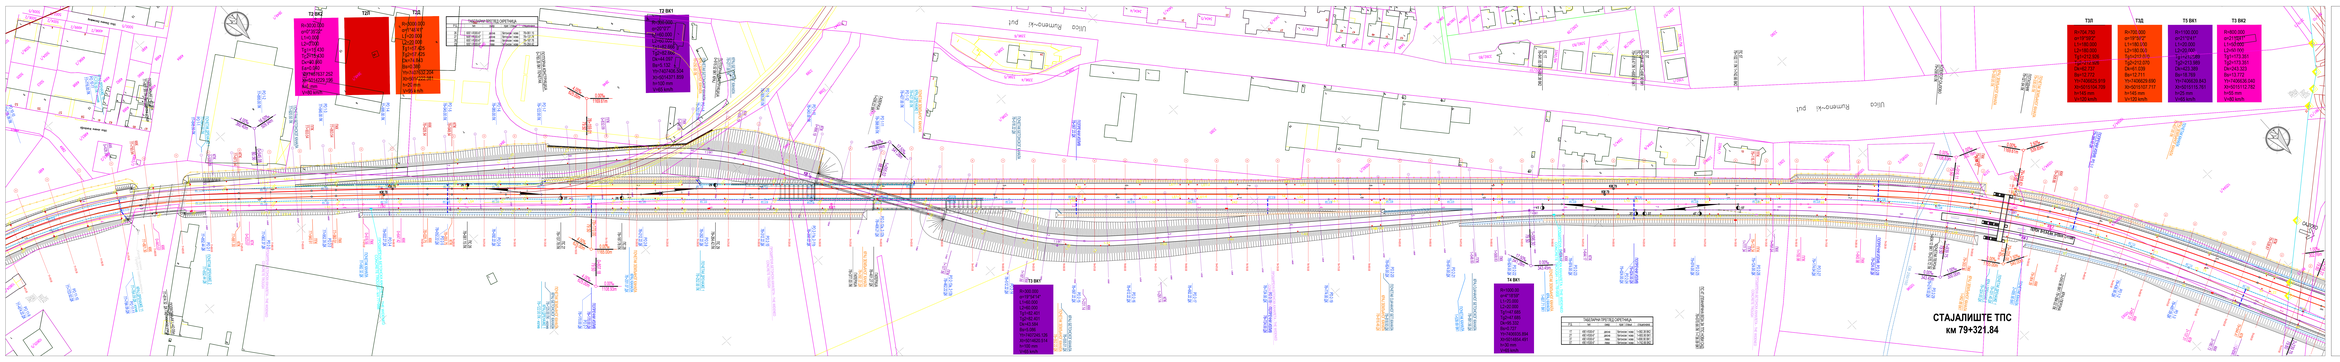
СТАЈАЛИШТЕ ТПС
км 79+321.84
ТАБЕЛАРНИ ПРЕГЛЕД СКРЕТНИЦА
ТАБЕЛАРНИ ПРЕГЛЕД КРИВИНА
ЛЕГЕНДА
ОТВОРЕНА ПРУГА
ПРОЈЕКТОВАНА ДИЗАЊА
ПРОЈЕКТОВАНИ ОДВОЈНИ КАНАЛ
ПРОЈЕКТОВАНИ ЗЕМЉАНИ КАНАЛ
ЛЕВИ КОСОК МЕЋИСТРАЛНЕ ПРУГЕ (ЛК)
ДЕСНИ КОСОК МЕЋИСТРАЛНЕ ПРУГЕ
ВЕЗНИ КОСОК 1 (ВК1)
ВЕЗНИ КОСОК 2 (ВК2)
ТЕРЕТНИ КОСОК (ТК)
КОСОК ЗА ЗАШТИТУ ОД ВОДЕНОГ ТАЛОЖНОГ СТАНЦУ (ЗК)
ДЕСНИ ТЕРЕТНИ КОСОК (ДТ)
КОСОК ЗА БОТАЊЕ СОМБОР (СБ)
КОСОК ЗА РАНИЈЕ ШИНЕ (ТРТС1, ТРТС2, ТРТС3) (ТС)
РЕКОСТАЛА ОРЕТНИЦА
РЕКОНСТРУИСАНА ОРЕТНИЦА
ПРВИНА КАНАЛЕТА
СТАНИЧНА КАНАЛЕТА
ПОДЕЛОВИ СНИМАЊА ТОПОГРАФСКО-КАТАСТАРСКОГ ПЛАНА ТОПОГРАФИЈА
КАТАСТАРСКИ ПЛАН КАТАСТАРСКЕ ОПШТИНЕ
Број: 03-1/2021-1
Датум: 15.01.2021.
Република Србија
САОБРАЋАЈНИ ИНСТИТУТ ЦИП, д.о.о.
Немањина 6, 11000 Београд, Србија
Тел: 011/3613-134, Факс: 011/3613-024, web site: www.sicip.co.rs
Организациона јединица САОБРАЋАЈНИ ИНСТИТУТ ЦИП
Главни пројектант
Александар Матић, дипл. грађ. инж.
Лиценца број 310 L461 12
Сарадници
Одговорни пројектанти
Милан Јелић, дипл.грађ.инж.
Број лиценце 310 L461 12
Др Бошко Ивић Мајсторић, дипл.грађ.инж.
Број лиценце 310 L461 12
Руководилац организационе јединице
мр Небојша Стојановић, дипл.грађ.инж.
Број лиценце 310 L461 12
ЈАВНО ПРЕДУЗЕЋЕ ЖЕЛЕЗНИЦЕ СРБИЈЕ " А.Д.
Немањина 6, Београд
Број лиценце 310 L461 12
Број лиценце 310 L461 12
Број лиценце 310 L461 12

	T4 BK2	T6 BK1	T4Л	T4Д	T1	T1 СБ	T1 ДТ	T1 ЛТ
R	495.250	500.000	700.000	700.000	5000	600.000	500.00	504.750
α	23°29'54"	23°29'54"	22°28'15"	22°28'15"	3°37'2"	13°49'46"	22°59'48"	22°59'48"
L1	70.000	70.000	180.000	180.000	0.000	60.000	70.000	70.000
L2	70.000	70.000	180.000	180.000	0.000	60.000	70.000	70.000
Tg1	137.899	138.890	227.839	227.839	157.878	102.712	136.606	137.575
Tg2	137.899	138.890	227.839	227.839	157.878	102.712	136.606	137.575
Dk	132.743	134.698	91.422	91.422	315.651	84.661	130.319	132.233
Bs	11.017	11.115	15.616	15.616	2.492	4.647	10.655	10.748
Yt	7406397.746	7406401.500	7406366.964	7406370.684	7406438.634	7405600.754	7405590.014	7405586.277
Xt	5015569.380	5015572.453	5015579.920	5015583.021	5015548.552	5016213.438	5016234.332	5016231.245
h	90 mm	90 mm	145 mm	145 mm	0 mm	75 mm	90 mm	90 mm
V	80 km/h	80 km/h	120 km/h	120 km/h	100 km/h	80 km/h	80 km/h	80 km/h

ТАБЕЛАРНИ ПРЕГЛЕД СКРЕТНИЦА

Р.Б.	тип	смер	праг / стање	стационажа
1	60E1-R300-6°	лева	бетонски / нова	3+407.77 РК
2	49E1-R300-6°	десна	бетонски / нова	3+102.28 ВК2
3	60E1-R300-6°	лева	бетонски / нова	3+484.41 РК
4	49E1-R300-6°	лева	бетонски / нова	3+155.33 ВК1
5	60E1-R300-6°	лева	бетонски / нова	3+500.41 РК
6	49E1-R300-6°	десна	бетонски / нова	3+202.78 ВК1
7	60E1-R300-6°	лева	бетонски / нова	3+247.97 ВК1
8	60E1-R300-6°	лева	бетонски / нова	3+263.97 ВК1
9	60E1-R300-6°	десна	бетонски / нова	3+317.74 ВК1
10	49E1-R300-6°	лева	бетонски / нова	3+316.75 ВК2=0+000.00 СБ
11	60E1-R300-6°	десна	бетонски / нова	3+723.46 РК=0+000.00 ДТ

ЛЕГЕНДА:

- ОГРАДА ПРУГЕ
- ПРОЈЕКТОВАНА ДРЕНАЖА
- ПРОЈЕКТОВАНИ ОБЛОЖЕНИ КАНАЛ
- ПРОЈЕКТОВАНИ ЗЕМЉАНИ КАНАЛ
- ЛЕВИ КОЛОСЕК МАГИСТРАЛНЕ ПРУГЕ (ЛК)
- ДЕСНИ КОЛОСЕК МАГИСТРАЛНЕ ПРУГЕ (ДК)
- ВЕЗНИ КОЛОСЕК 1 (ВК1)
- ВЕЗНИ КОЛОСЕК 2 (ВК2)
- ТЕРЕТНИ КОЛОСЕК ИЗ/ЗА РАНЖИРНУ СТАНИЦУ (РК)
- ЛЕВИ ТЕРЕТНИ КОЛОСЕК (ЛТ)
- ДЕСНИ ТЕРЕТНИ КОЛОСЕК (ДТ)
- КОЛОСЕК ЗА БОГОЈЕВО (СОМБОР) (СБ)
- КОЛОСЕК ЗА РИМСКЕ ШАНЧЕВЕ (ТИТЕЛ, СЕНТА) (ТС)
- ПОСТОЈЕЋА СКРЕТНИЦА
- НОВОПРОЈЕКТОВАНА СКРЕТНИЦА
- ПРУЖНА КАНАЛЕТА
- СТАНИЧНА КАНАЛЕТА
- ГЕОДЕТСКИ СНИМАК ПОСТОЈЕЋЕГ СТАЊА - ТОПОГРАФИЈА
- КАТАСТАРСКИ ПЛАН - КАТАСТАРСКЕ ПАРЦЕЛЕ

Број	Датум	Опис
03		
02		
01		

Ревизиони блок:

САОБРАЋАЈНИ ИНСТИТУТ ЦИП, д.о.о.
Немањина 6; 11000 Београд; Србија
Тел: 011/3618-134; Факс: 011/3618-324; web site: www.sicip.co.rs

Организациона јединица: САОБРАЋАЈНИЦЕ

Одговорни пројектант: Александра Митић, дипл. грађ. инж.
лиценца број: 315 L487 12

Сарадници:

Инвеститор пројекта: " ИНФРАСТРУКТУРА ЖЕЛЕЗНИЦЕ СРБИЈЕ " А.Д.
Немањина 6/IV, Београд

Наручилац пројекта: Joint Venture of
China Railway International Corporation Ltd. (CRIC) No.10 Fuxing Road, Haidian District, Beijing P.R.China, 100844
China Communication Construction Company Ltd. (CCCC) No.85 Deshengmenwai Street, Xicheng District, Beijing P.R.China, 100088

Објекат: ПРУГА БЕОГРАД - СУБОТИЦА - ДРЖАВНА ГРАНИЦА (КЕЛЕБИЈА) ДЕОНИЦА ПРУГЕ НОВИ САД - СУБОТИЦА - ДРЖАВНА ГРАНИЦА (КЕЛЕБИЈА)

Део пројекта: 2/12.1 Кабловска траса за пружне ТК каблове - деоница Нови Сад (укључиво) - Руменка (укључиво)

Унутрашња контрола: Милан Јелкић, дипл.грађ.инж.

Главни пројектант: др Љиљана Милић Марковић, дипл.грађ.инж.

Руководилац организационе јединице: мр Новица Стевановић, дипл.грађ.инж.

Цртеж: СИТУАЦИОНИ ПЛАН км 79+500.00 - км 81+000.00

Размера: 1:1000

Фаза пројекта: ПГД

Датум: 04.2021.

Цртеж бр.: 2020-250-CAO-2/12.1.7.1.3

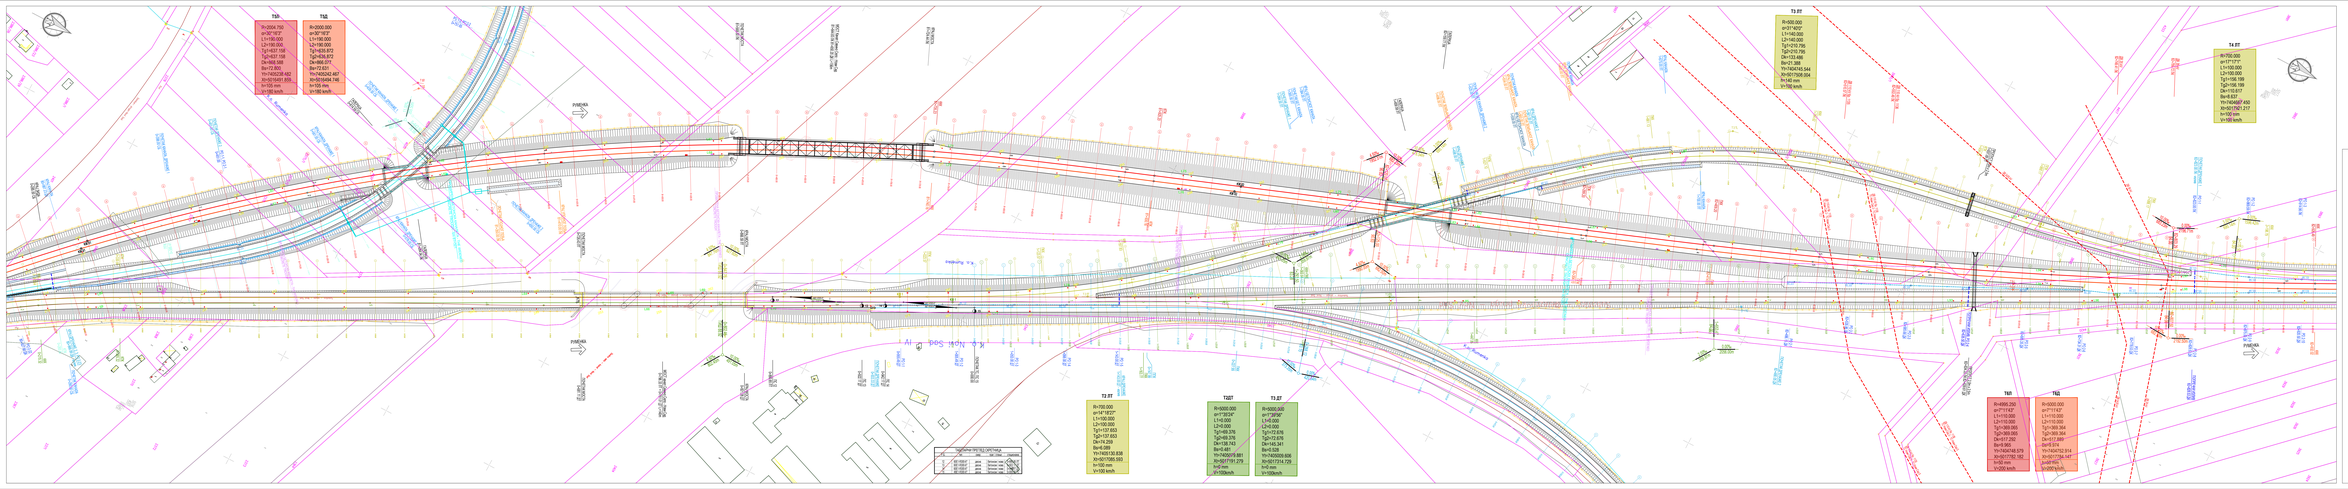
T1Б
R=2004.700
α=26°16'27"
L1=190.000
L2=190.000
T1=1457.198
T2=1457.198
D=0.000
Sv=72.800
Y=7405238.683
X=5516491.856
h=105 mm
V=160 km/h
T1Б
R=2000.000
α=30°16'27"
L1=190.000
L2=190.000
T1=1635.872
T2=1635.872
D=0.000
Sv=72.631
Y=7405242.467
X=5516494.746
h=105 mm
V=160 km/h
T3 ДТ
R=600.000
α=21°14'07"
L1=140.000
L2=140.000
T1=210.756
T2=210.756
D=4133.486
Sv=0.000
Y=7404744.544
X=5517508.004
h=140 mm
V=160 km/h
T4 ДТ
R=700.000
α=17°17'7"
L1=150.000
L2=150.000
T1=106.199
T2=106.199
D=0.000
Sv=6.637
Y=7404687.430
X=5517501.217
h=100 mm
V=160 km/h
T3 ПТ
R=700.000
α=17°35'24"
L1=160.000
L2=160.000
T1=157.653
T2=157.653
D=0.000
Sv=0.000
Y=7405130.838
X=5517595.593
h=160 mm
V=160 km/h
T3ДТ
R=5000.000
α=1°39'24"
L1=0.000
L2=0.000
T1=69.376
T2=69.376
D=138.743
Sv=0.481
Y=7405130.881
X=5517781.078
h=0 mm
V=160km/h
T3 ДТ
R=6000.000
α=1°39'24"
L1=0.000
L2=0.000
T1=72.676
T2=72.676
D=145.341
Sv=0.528
Y=7405129.606
X=5517514.729
h=0 mm
V=160km/h
T4Б1
R=4984.250
α=7°11'42"
L1=1150.000
L2=1150.000
T1=1005.566
T2=1005.566
D=517.292
Sv=9.905
Y=7404748.579
X=5517782.186
h=50 mm
V=200 km/h
T4Б2
R=5000.000
α=7°11'42"
L1=1150.000
L2=1150.000
T1=1005.304
T2=1005.304
D=517.885
Sv=9.914
Y=7404752.914
X=5517784.187
h=50 mm
V=200 km/h
РУМЕНКА
ЛЕГЕНДА
СТАРА ПРУГА
ПРОЈЕКТОВАНИ ДРЕНАЖ
ПРОЈЕКТОВАНИ ЗЕМЉАНИ КАНАЛ
ПРОЈЕКТОВАНИ ЗЕЛЕНИ КАНАЛ
ЛЕВИ КОСООК МАГИСТРАЛНИ ПРУТ (ЛК)
ДЕСНИ КОСООК МАГИСТРАЛНИ ПРУТ (ДК)
ЛЕВИ КОСООК 1 (ЛК1)
ДЕСНИ КОСООК 2 (ДК2)
ТЕРЕТНИ КОСООК (ТК) - Паркинг за СТАНИЦУ (ПК)
ТЕРЕТНИ КОСООК (ТК)
ДЕСНИ ТЕРЕТНИ КОСООК (ДТ)
КОСООК ЗА ВОТКЕЉЕЊЕ (СОМОР) (СЛ)
КОСООК ЗА РАВНО ОЧИЊЕ ПУТЕВ. ОБЈЕКАТА (ТО)
ТОСТОЈЕЋА ОРИТЊАЧА
НОВОПРОЈЕКТОВАНА ОРИТЊАЧА
ЕКАСТАЖНИ ПРОДУКАЛ
ЛИТОСЛОЈ
ТОСТОЈЕЋИ ГАЛЕРИЈСКИ ПОТПОРНИ ЗИДОВИ
ТОСТОЈЕЋА ГАЛЕРИЈА
МЕТАЛСКИ ПОТПОРНИ ЗИДОВИ
МЕТАЛСКИ ПАРАПЕТ
ПОЛУПОРТАЛ
ПОРТАЛ
ПОЛУПОРТАЛ СА ПОТПОРНИМ ЗИДОМ
ПОРТАЛ СА ПОТПОРНИМ ЗИДОМ

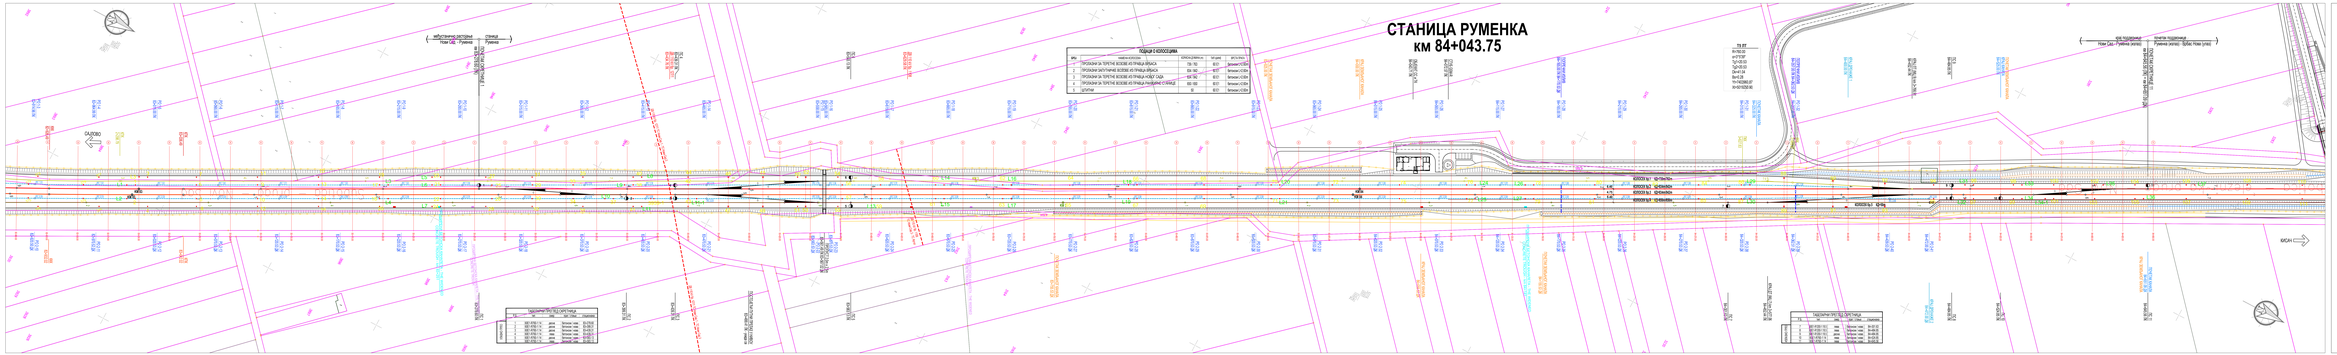
СТАНИЦА РУМЕНКА
км 84+043.75
ОДЕЉЕЊЕ ЗА ТЕРЕТНЕ ВОЗОВЕ ИЗ ПРАЦА ВРШКА
ОДЕЉЕЊЕ ЗАТПАРНЕ ВОЗОВЕ ИЗ ПРАЦА ВРШКА
ОДЕЉЕЊЕ ЗА ТЕРЕТНЕ ВОЗОВЕ ИЗ ПРАЦА НАЂУЛ ЧАЈА
ОДЕЉЕЊЕ ЗА ТЕРЕТНЕ ВОЗОВЕ ИЗ ПРАЦА ПАЛИЋЕВЕ СТАНИЦЕ
ДОЛИЧИ
ОДЕЉЕЊЕ ЗА ПУТНИЧКЕ ВОЗОВЕ
ОДЕЉЕЊЕ ЗАТПАРНЕ ВОЗОВЕ
ОДЕЉЕЊЕ ЗА ТЕРЕТ

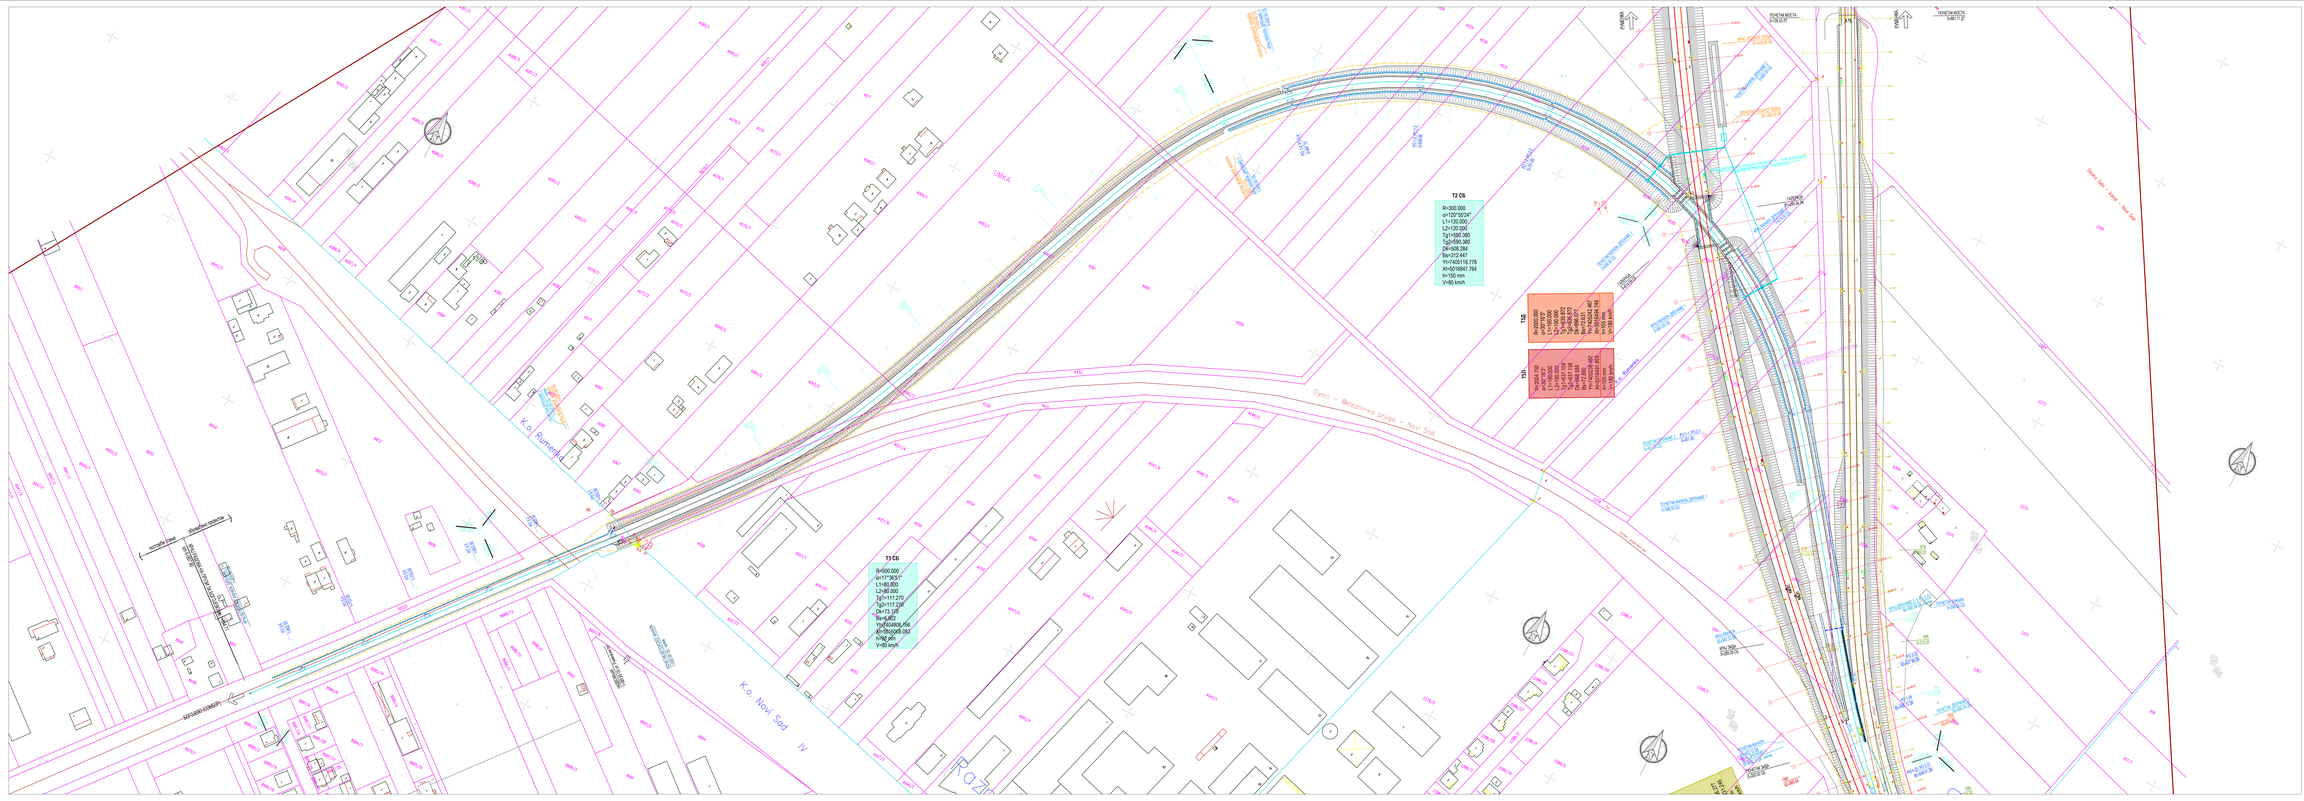
T3 OS
R=300.000
α=120°59'24"
L1=120.000
L2=120.000
T1=180.380
T2=590.380
DK=508.264
Rv=312.447
Y=7420118.776
X=5016847.764
k=150 mm
V=80 km/h
T2 OS
Z=2000.000
Z=1800.000
L1=90.000
L2=90.000
T1=127.279
T2=217.279
Dk=173.126
Rv=5.652
Y=7421455.456
X=5015068.083
k=90 mm
V=60 km/h
T2d
Z=2000.000
Z=1800.000
L1=90.000
L2=90.000
T1=127.279
T2=217.279
Dk=173.126
Rv=5.652
Y=7421455.456
X=5015068.083
k=90 mm
V=60 km/h
T3 OS
R=500.000
α=17°36'0"
L1=80.000
L2=80.000
T1=117.270
T2=117.270
Dk=173.126
Rv=5.652
Y=7421455.456
X=5015068.083
k=90 mm
V=60 km/h
K.o. Rumenka
K.o. Novi Sad IV
Opasi – Beleznička pruga – Novi Sad
KRUŽNI ČVOR
ŽELEZNIČKA STANICA NOVI SAD
PUTNIČKA ZGRADA
PUTNIČKA ZGRADA
PUTNIČKA ZGRADA

LEGENDA:

- OGRADA PRUGE
- PROJEKTOVANA DRENAŽA
- PROJEKTOVANI OBLOŽENI KANAL
- PROJEKTOVANI ZEMLJANI KANAL
- LEVI KOLOSEK MAGISTRALNE PRUGE (LK)
- DESNI KOLOSEK MAGISTRALNE PRUGE (DK)
- VEZNI KOLOSEK 1 (VK1)
- VEZNI KOLOSEK 2 (VK2)
- TERETNI KOLOSEK-IVOZA RANKIRNU STANICU (PK)
- LEVI TERETNI KOLOSEK (LT)
- DESNI TERETNI KOLOSEK (DT)
- KOLOSEK ZA BOGUŠEVO (OSNIVOR) (OS)
- KOLOSEK ZA RIMSKE ŠANCEVE (TITEL, SENTA) (TC)
- POSTOJEĆA SKRETNICA
- NOVOPROJEKTOVANA SKRETNICA
- PRUŽNA KANALETA
- STANIČNA KANALETA

GEODETSKOSNIMAK POSTOJEĆEG STANJA - TOPOGRAFIJA

1020/1
1020/2
KATASTARSKI PLAN - KATASTARSKE PARCELE

Broj	Datum	Opis
03		
02		
01		

Revizioni blok:

SAOBRAĆAJNI INSTITUT CIP, d.o.o.

Nemanjina 6; 11000 Beograd; Srbija
Tel: 011/3618-134; Faks: 011/3618-324; web site: www.sicip.co.rs

Organizaciona jedinica:SAOBRAĆAJNICE

Odgovorni projektant:
Aleksandra Mitrić, dipl. građ. inж.
inženjerska komora
315 L487 12

Saradnici:

Investitor projekta:
INFRASTRUKTURA ŽELEZNICE SRBIJE " A.D.
Nemanjina 6/IV, Beograd

Ovaj projekat je urađen u okviru projekta Izgradnja pruge Beograd - Subotica - granica Mađarske, deonica granica Novi Sad (Rumenka) - granica Mađarske (Kelebija), koji se finansira kreditom Evropske investicione banke (EIB) i kreditom Kreditne banke Kine (China Exim Bank).

Naziv projekta:
PRUGA BEOGRAD - SUBOTICA - DRŽAVNA GRANICA (KELEBIJA), DEONICA GRANICA NOVI KNEŽEVAC - SUBOTICA - DRŽAVNA GRANICA (KELEBIJA)

Deo projekta:
2/12.1 Kelebijska traka sa prugom TK kelebija - granica Novi Sad (rumenka) - Rumenka (rumenka)

Vrsta tehničke dokumentacije:
PROJEKAT ZA IZVOĐENJE

Odgovorna kontrola:
Milan Jelinčić, dipl.građ.inж.

Glavni projektant:
dr Ljiljana Milić Marković, dipl.građ.inж.

Rukovodilac organizacione jedinice:
mr Nevenka Stevanović, dipl.građ.inж.

Naziv crteža:
SITUACIJA PRIKLJUČNA PRUGA TITEL

Razmera:
1:1000

Faza projekta:
PZ

Datum:
04.2021.

Oznaka list:
2020-200-CAD-2/12.1.7.1.7

ТИПСКИ ПОПРЕЧНИ ПРОФИЛ У УСЕКУ

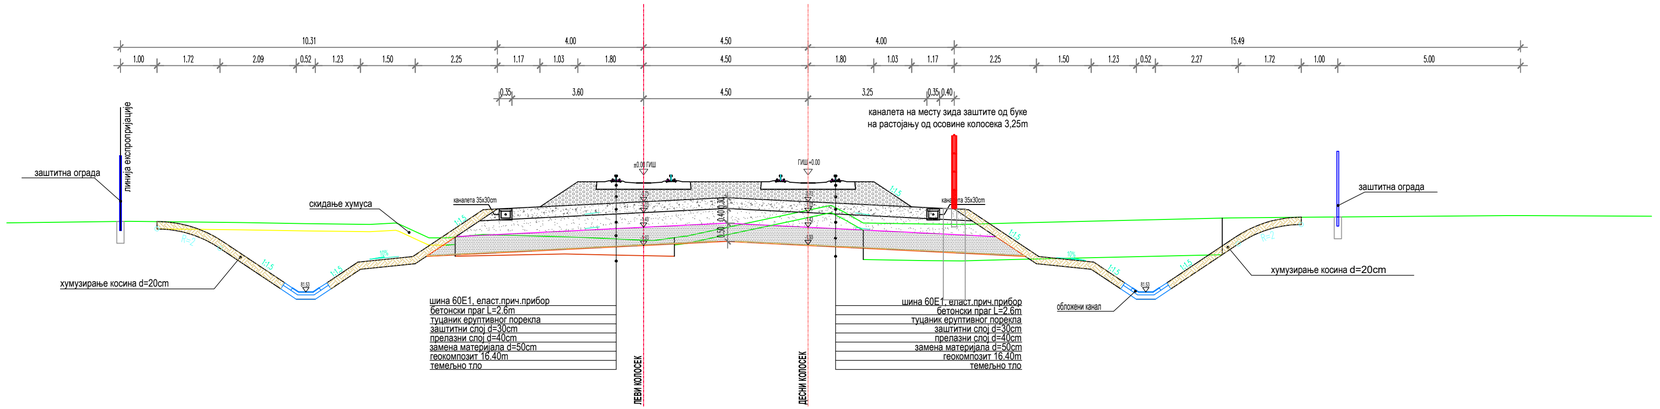

ТИПСКИ ПОПРЕЧНИ ПРОФИЛ У НАСИПУ

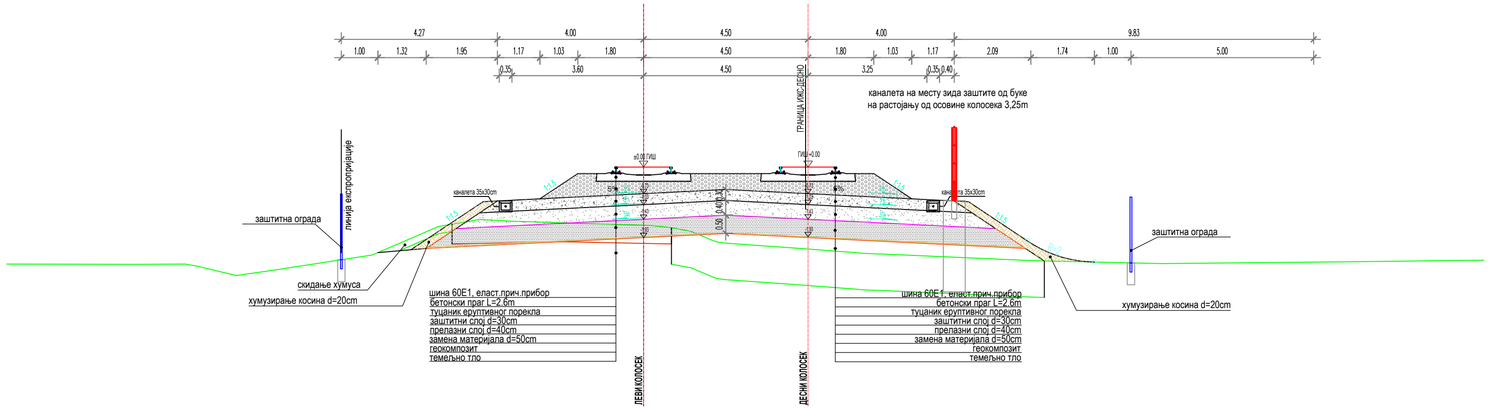

Број	Датум	Опис
03		
02		
01		

Ревизиони блок:

САОБРАЋАЈНИ ИНСТИТУТ ЦИП, д.о.о.

Немањина 6; 11000 Београд; Србија
Тел: 011/3618-134; Факс: 011/3618-324; web site: www.sicip.co.rs

Организациона јединица:САОБРАЋАЈНИЦЕ

Одговорни пројектант:
Александра Митић, дипл. грађ. инж.
лиценца број: 315 L487 12

Сарадници:

Унутрашња контрола:
Милан Јелкић, дипл.грађ.инж.

Главни пројектант:
др Љиљана Милић Марковић, дипл.грађ.инж.

Руководилац организационе јединице:
мр Новица Стевановић, дипл.грађ.инж.

Инвеститор пројекта:
" ИНФРАСТРУКТУРА ЖЕЛЕЗНИЦЕ СРБИЈЕ " А.Д.
Немањина 6/IV, Београд

Наручилац пројекта:
Joint Venture of
China Railway International Corporation Ltd. (CRIC)
No.10 Fuxing Road Haidian District,Beijing
P.R China, 100844
China Communication Construction Company Ltd (CCCC)
No.85 Deshengmenwai Street,Xicheng District,Beijing
P.R China, 100088

Објекат:
ПРУГА БЕОГРАД - СУБОТИЦА - ДРЖАВНА ГРАНИЦА (КЕЛЕБИЈА)
ДЕОНИЦА ПРУГЕ НОВИ САД - СУБОТИЦА - ДРЖАВНА ГРАНИЦА (КЕЛЕБИЈА)

Део пројекта:
2/12.1 Кабловска траса за пружне ТК каблове -
деоница Нови Сад (укључиво) - Румена (укључиво)

Цртеж: Типски попречни профил
Размера: 1:100

Фаза пројекта: ПГД
датум: 04.2021.
Цртеж бр. 2020-250-САО-2/12.1.7.2

ПЛАН ОПЛАТЕ И АРМАТУРЕ МОНТАЖНЕ СТАНИЧНЕ КАНАЛЕТЕ ЗА "СС" И "ТТ" ИНСТАЛАЦИЈЕ Р 1:10

ПОПРЕЧНИ ПРЕСЕК

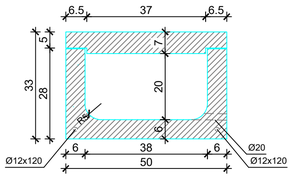

G поклопца = 0.41 KN / 0.5 m
G корита = 1.49 KN / 1.0 m

C 25/30 (МВ 30)
V-II (СРПС ЕН 12390-8)
SRPS U.M1.206
S 240

ПОДУЖНИ ПРЕСЕК

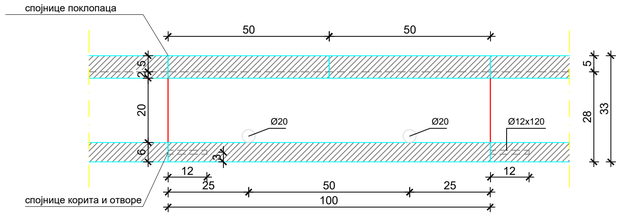

ПОКЛОПАЦ

ОСНОВА

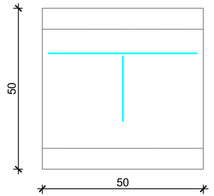

ПОПРЕЧНИ ПРЕСЕК

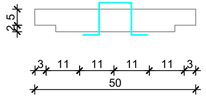

КОРИТО

ОСНОВА

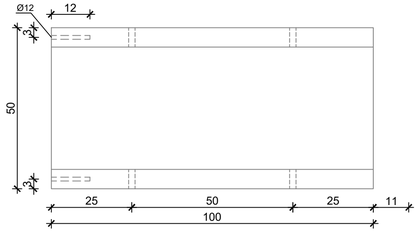

ПОПРЕЧНИ ПРЕСЕК

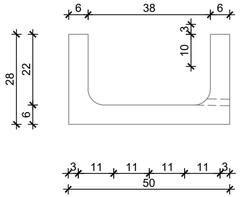

НАПОМЕНА:

- Поз. 3 премазати битуменом и у току стврдњавања бетона утиснути је пар пута горе - доле у бетон поклопца да се касније може извући и служити као хватаљка
- Оставити отворе Ø12x120 за подужно повезивање корита преко поз. 6, уз претходно заливање отвора експмалом
- Поз. 7 исећи на лицу места након постављања корита у пројектован положај

Спецификација - монтажна станична каналета

ОЗН.	облик и мере [cm]	Ø	lg [m]	n [kom]	lgn [m]
Поклопац (2 kom)					
1		8	0.52	10	5.20
2		8	0.46	10	4.60
3		10	0.40	2	0.80
Корито (1 kom)					
4		8	0.93	10	9.30
5		8	0.96	9	8.64
6		8	0.98	2	1.96
7		10	0.36	2	0.72

Рекапитулација - монтажна станична каналета

Ø [mm]	lgn [m]	јединична тежина [kg/m']	тежина [kg]
S240			
8	29.70	0.40	11.73
10	1.52	0.62	0.94
Укупно			12.67

Број	Датум	Опис
03		
02		
01		

Ревизиони блок:

САОБРАЋАЈНИ ИНСТИТУТ ЦИП, д.о.о.
Немањина 6; 11000 Београд; Србија
Тел: 011/3618-134; Факс: 011/3618-324; web site: www.sicip.co.rs

Организациона јединица:САОБРАЋАЈНИЦЕ

Одговорни пројектант:
Александра Митић, дипл. грађ. инж.
лиценца број: 315 L487 12

Сарадници:

Унутрашња контрола:
Милан Јелкић, дипл.грађ.инж.

Главни пројектант:
др Љиљана Милић Марковић, дипл.грађ.инж.

Руководилац организационе јединице:
мр Новица Стевановић, дипл.грађ.инж.

Инвеститор пројекта:
" ИНФРАСТРУКТУРА ЖЕЛЕЗНИЦЕ СРБИЈЕ " А.Д.
Немањина 6/IV, Београд

Наручилац пројекта:
Joint Venture of
China Railway International Corporation Ltd. (CRIC)
No.10 Fuxing Road,Haidian District,Beijing
P.R China. 100844
China Communication Construction Company Ltd. (CCCC)
No.85 Deshengmenwai Street,Xicheng District,Beijing
P.R China. 100088

Објекат:
ПРУГА БЕОГРАД - СУБОТИЦА - ДРЖАВНА ГРАНИЦА (КЕЛЕБИЈА)
ДЕОНИЦА ПРУГЕ НОВИ САД - СУБОТИЦА - ДРЖАВНА ГРАНИЦА (КЕЛЕБИЈА)

Део пројекта:
2/12.1 Кабловска траса за пружне ТК каблове -
деоница Нови Сад (укључиво) - Румена (укључиво)

Цртеж: МОНТАЖНЕ СТАНИЧНЕ КАНАЛЕТЕ
Размера: 1:100

Фаза пројекта: ПГД
датум: 04.2021.
Цртеж бр. 2020-250-САО-2/12.1.7.3

ПЛАН ОПЛАТЕ И АРМАТУРЕ МОНТАЖНЕ ТУНЕЛСКЕ КАНАЛЕТЕ ЗА "СС" И "ТТ" ИНСТАЛАЦИЈЕ Р 1:10

ПОПРЕЧНИ ПРЕСЕК

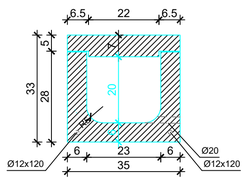

G поклопца = 0.28 KN / 0.5 m
G корита = 1.26 KN / 1.0 m

C 25/30 (MB 30)
V-II (СРПС ЕН 12390-8)
SRPS U.M1.206
S 240

ПОДУЖНИ ПРЕСЕК

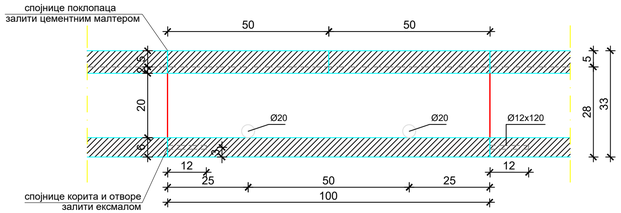

ПОКЛОПАЦ

ОСНОВА

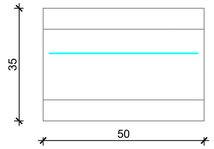

ПОПРЕЧНИ ПРЕСЕК

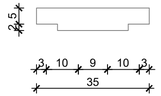

КОРИТО

ОСНОВА

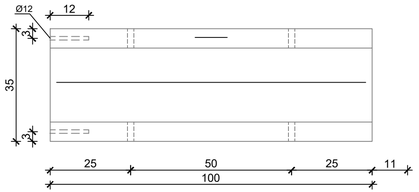

ПОПРЕЧНИ ПРЕСЕК

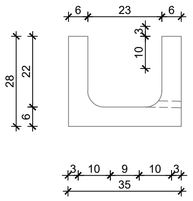

НАПОМЕНА:

- Поз. 3 премазати битуменом и у току стврдњавања бетона утиснути је пар пута горе - доле у бетон поклопца да се касније може извући и служити као хватаљка
- Оставити отворе Ø12x120 за подужно повезивање корита преко поз. 6, уз претходно заливање отвора експмалом
- Поз. 7 исећи на лицу места након постављања корита у пројектован положај

Спецификација - монтажна тунелска каналета

озн.	облик и мере [cm]	Ø	lg [m]	n [kom]	lgn [m]
	Поклопац (2 kom)				
1	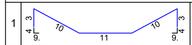	8	0.37	10	3.70
2		8	0.46	8	3.68
3	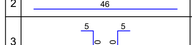	10	0.40	2	0.80
	Корито (1 kom)				
4	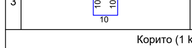	8	0.78	10	7.80
5		8	0.96	6	5.76
6		8	0.98	2	1.96
7	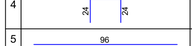	10	0.36	2	0.72

Рекапитулација - монтажнатунелска каналета

Ø [mm]	lgn [m]	јединична тежина [kg/m']	тежина [kg]
	S240		
8	22.90	0.40	9.05
10	1.52	0.62	0.94
Укупно			9.99

Број	Датум	Опис
03		
02		
01		

Ревизиони блок:

САОБРАЋАЈНИ ИНСТИТУТ ЦИП, д.о.о.
Немањина 6; 11000 Београд; Србија
Тел: 011/3618-134; Факс: 011/3618-324; web site: www.sicip.co.rs

Организациона јединица:САОБРАЋАЈНИЦЕ

Одговорни пројектант:
Александра Митић, дипл. грађ. инж.
лиценца број: 315 L487 12

Сарадници:

Унутрашња контрола:
Милан Јелкић, дипл.грађ.инж.

Главни пројектант:
др Љиљана Милић Марковић, дипл.грађ.инж.

Руководилац организационе јединице:
мр Новица Стевановић, дипл.грађ.инж.

Инвеститор пројекта:
" ИНФРАСТРУКТУРА ЖЕЛЕЗНИЦЕ СРБИЈЕ " А.Д.
Немањина 6/IV, Београд

Наручилац пројекта:
Joint Venture of
China Railway International Corporation Ltd. (CRIC)
No.10 Fuxing Road Haidian District,Beijing
P.R China, 100844
China Communication Construction Company Ltd. (CCCC)
No.85 Deshengmenwai Street,Xicheng District,Beijing
P.R China, 100088

Објекат:
ПРУГА БЕОГРАД - СУБОТИЦА - ДРЖАВНА ГРАНИЦА (КЕЛЕБИЈА)
ДЕОНИЦА ПРУГЕ НОВИ САД - СУБОТИЦА - ДРЖАВНА ГРАНИЦА (КЕЛЕБИЈА)

Део пројекта:
2/12.1 Кабловска траса за пружне ТК каблове -
деоница Нови Сад (укључиво) - Румена (укључиво)

Цртеж: МОНТАЖНЕ ПРУЖНА КАНАЛЕТЕ
Размера: 1:100

Фаза пројекта:	датум:	Цртеж бр.
ПГД	04.2021.	2020-250-CAO-2/12.1.7.4

ПЛАН ОПЛАТЕ И АРМАТУРЕ ПРОШИРЕНЕ МОНТАЖНЕ СТАНИЧНЕ КАНАЛЕТЕ ЗА "СС" И "ТТ" ИНСТАЛАЦИЈЕ Р 1:10

ПОПРЕЧНИ ПРЕСЕК - ТИП Кл

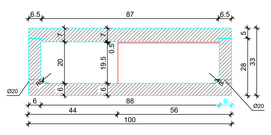

G поклопца = 0.84 KN / 0.5 m
G корита = 1.28 KN / 0.5 m

ПОПРЕЧНИ ПРЕСЕК - ТИП Кс

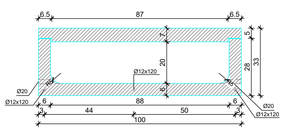

G поклопца = 0.84 KN / 0.5 m
G корита = 1.13 KN / 0.5 m

ПОПРЕЧНИ ПРЕСЕК - ТИП Кд

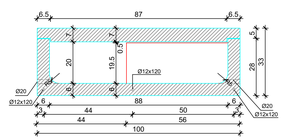

G поклопца = 0.84 KN / 0.5 m
G корита = 1.28 KN / 0.5 m

ПОДУЖНИ ПРЕСЕК

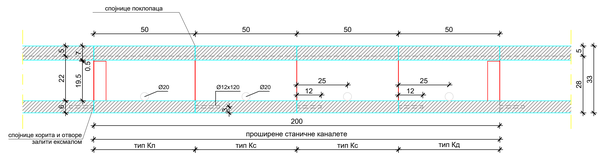

ОСНОВА

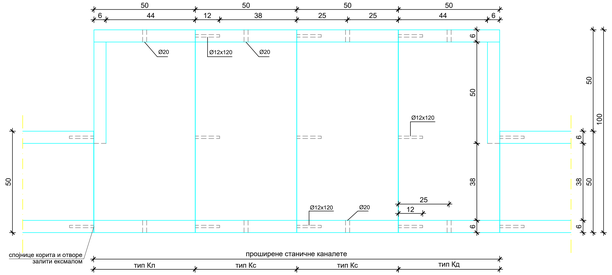

КОРИТО - ТИП Кл

ОСНОВА

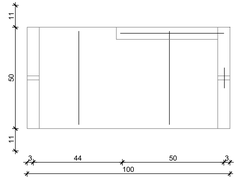

ПОПРЕЧНИ ПРЕСЕК

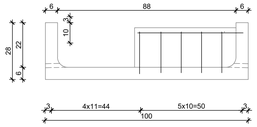

Спецификација					
ознака	облик и мере [cm]	Ø	lg [m]	n [kom]	lgn [m]
	Корито Кл (1 kom)				
4	95 (24, 24)	8	1.43	5	7.15
5	46	8	0.46	7	3.22
6	72	8	0.72	2	1.44
7	46 (20)	8	0.66	4	2.64
8	59	8	0.59	1	0.59
9	51 (10)	8	0.97	2	1.94
10	51	8	0.51	1	0.51
11	23 (10)	8	0.33	1	0.33
12	13 (10, 13)	10	0.36	2	0.72

НАПОМЕНА:
- Поз. 12 исећи на лицу места након постављања корита у пројектован положај

КОРИТО - ТИП Кс

ОСНОВА

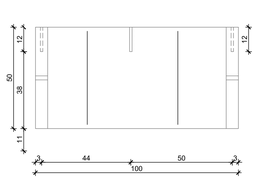

ПОПРЕЧНИ ПРЕСЕК

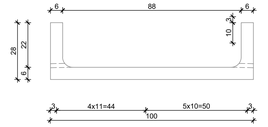

Спецификација					
ознака	облик и мере [cm]	Ø	lg [m]	n [kom]	lgn [m]
	Корито Кс (2 kom)				
4	95 (24, 24)	8	1.43	10	14.30
5	46	8	0.46	26	11.96
6	49	8	0.49	6	2.94
7	13 (10, 13)	10	0.36	4	1.44

НАПОМЕНА:
- Оставити отворе Ø12x120 за подужно повезивање корита, уз претходно заливање отвора експалом
- Поз. 7 исећи на лицу места након постављања корита у пројектован положај

КОРИТО - ТИП Кд

ОСНОВА

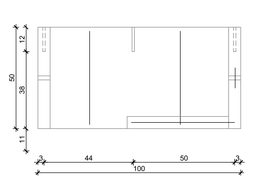

ПОПРЕЧНИ ПРЕСЕК

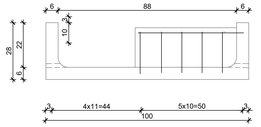

Спецификација					
ознака	облик и мере [cm]	Ø	lg [m]	n [kom]	lgn [m]
	Корито Кд (1 kom)				
4	95 (24, 24)	8	1.43	5	7.15
5	46	8	0.46	7	3.22
6	48	8	0.48	2	0.96
7	46 (20)	8	0.66	4	2.64
8	35	8	0.35	1	0.35
9	51 (10)	8	0.97	2	1.94
10	51	8	0.51	1	0.51
11	20 (10)	8	0.30	1	0.30
12	13 (10, 13)	10	0.36	2	0.72

НАПОМЕНА:
- Оставити отворе Ø12x120 за подужно повезивање корита, уз претходно заливање отвора експалом
- Поз. 12 исећи на лицу места након постављања корита у пројектован положај

ПОКЛОПАЦ

ОСНОВА

ПОПРЕЧНИ ПРЕСЕК

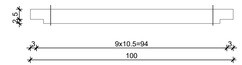

Спецификација					
ознака	облик и мере [cm]	Ø	lg [m]	n [kom]	lgn [m]
	Поклопац (4 kom)				
1	72 (10, 10)	8	1.02	20	20.40
2	46	8	0.46	40	18.40
3	5 5 10 10 10	10	0.40	8	3.20

НАПОМЕНА:
- Поз. 3 премазати битуменом и у току стврдњавања бетона утиснути је пар пута горе - доле у бетон поклопца да се касније може извући и служити као хватаљка

C 25/30 (MB 30)
V-II (CPTC EH 12390-8)
SRPS U.M1.206
S 240

Рекапитулација - монтажна проширена станична каналета			
Ø [mm]	lgn [m]	јединична тежина [kg/m']	тежина [kg]
	S240		
8	102.80	0.40	40.64
10	6.08	0.62	3.75
Укупно			44.39

Број	Датум	Опис
03		
02		
01		

Ревизиони блок:

САОБРАЋАЈНИ ИНСТИТУТ ЦИП, д.о.о.

Немањина 6; 11000 Београд; Србија
Тел: 011/3618-134; Факс: 011/3618-324; web site: www.sicip.co.rs

Организациона јединица:САОБРАЋАЈНИЦЕ

Одговорни пројектант:
Александра Митић, дипл. грађ. инж.
лиценца број: 315 L487 12

Сарадници:

Инвеститор пројекта:
ИНФРАСТРУКТУРА ЖЕЛЕЗНИЦЕ СРБИЈЕ " А.Д.
Немањина 6/IV, Београд

Ангажовани пројектанти:
China Railway International Corporation Ltd. (CRIC)
Beijing Railway Design Institute Co.,Ltd.
Beijing
China Communication Construction Company Ltd. (CCCC)
First Highway Design Institute Co.,Ltd.
Beijing

Обухват:
ПРУГА БЕОГРАД - СУБОТИЦА - ДРЖАВНА ГРАНИЦА (ХЕЉМЕЊАК)
ДЕОНИЦА ПРУГЕ НОВИ САД - СУБОТИЦА - ДРЖАВНА ГРАНИЦА (ХЕЉМЕЊАК)

Део пројекта:
3122.1 Кабловска траса за пружне ТК каблове - деоница Нови Сад (искључиво) - Румења (искључиво)

Ултразвучна контрола:
Милан Јелић, дипл.грађ.инж.

Главни пројектант:
др Љиљана Милић Марковић, дипл.грађ.инж.

Руководилац организационе јединице:
мр Новица Стевановић, дипл.грађ.инж.

Цртеж: МОНТАЖНЕ ПРОШИРЕНЕ СТАНИЧНЕ КАНАЛЕТЕ
Размера: 1:100

Фаза пројекта: ПГД
датум: 04.2021.
Цртеж бр.: 2020-250-САО-3122.1.7.5

ПЛАН ОПЛАТЕ И АРМАТУРЕ ПРОШИРЕНЕ МОНТАЖНЕ ТУНЕЛСКЕ КАНАЛЕТЕ ЗА "СС" И "ТТ" ИНСТАЛАЦИЈЕ Р 1:10

ПОПРЕЧНИ ПРЕСЕК - ТИП Кп

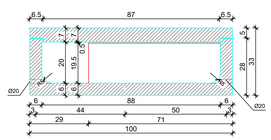

G поклопца = 0.84 KN / 0.5 m
G корита = 1.37 KN / 0.5 m

ПОПРЕЧНИ ПРЕСЕК - ТИП Кс

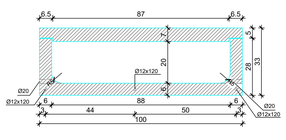

G поклопца = 0.84 KN / 0.5 m
G корита = 1.13 KN / 0.5 m

ПОПРЕЧНИ ПРЕСЕК - ТИП Кд

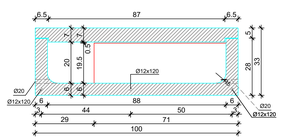

G поклопца = 0.84 KN / 0.5 m
G корита = 1.37 KN / 0.5 m

ПОДУЖНИ ПРЕСЕК

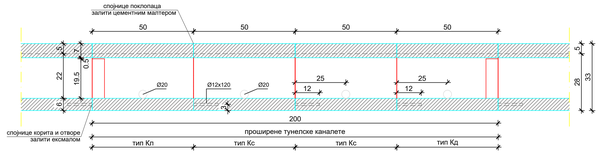

ОСНОВА

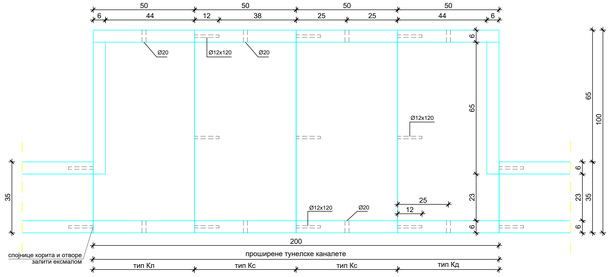

КОРИТО - ТИП Кп

ОСНОВА

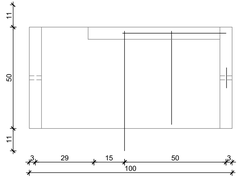

ПОПРЕЧНИ ПРЕСЕК

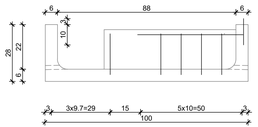

Спецификација					
Поз.	облик и мере [cm]	Ø	lg [m]	n [kom]	lgn [m]
Корито Кп (1 kom)					
4	95, 24, 24	8	1.43	5	7.15
5	46	8	0.46	6	2.76
6	72	8	0.72	1	0.72
7	46, 20	8	0.66	4	2.64
8	59	8	0.59	2	1.18
9	66, 46	8	1.12	2	2.24
10	66	8	0.66	1	0.66
11	59, 20	8	0.79	1	0.79
12	20, 10	8	0.30	1	0.30
13	13, 10, 13	10	0.36	2	0.72

НАПОМЕНА:
- Поз. 13 исећи на лицу места након постављања корита у пројектован положај

КОРИТО - ТИП Кс

ОСНОВА

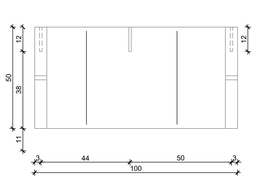

ПОПРЕЧНИ ПРЕСЕК

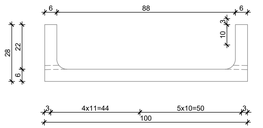

Спецификација					
Поз.	облик и мере [cm]	Ø	lg [m]	n [kom]	lgn [m]
Корито Кс (2 kom)					
4	95, 24, 24	8	1.43	10	14.30
5	46	8	0.46	26	11.96
6	49	8	0.49	6	2.94
7	13, 10, 13	10	0.36	4	1.44

НАПОМЕНА:
- Оставити отворе Ø12x120 за подужно повезивање корита, уз претходно заливање отвора експлозивом
- Поз. 7 исећи на лицу места након постављања корита у пројектован положај

КОРИТО - ТИП Кд

ОСНОВА

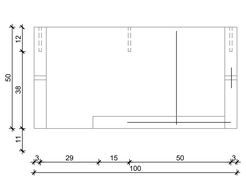

ПОПРЕЧНИ ПРЕСЕК

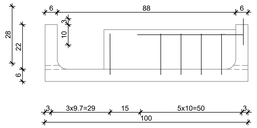

Спецификација					
Поз.	облик и мере [cm]	Ø	lg [m]	n [kom]	lgn [m]
Корито Кд (1 kom)					
4	95, 24, 24	8	1.43	5	7.15
5	46	8	0.46	6	2.76
6	48	8	0.48	1	0.48
7	46, 20	8	0.66	4	2.64
8	35	8	0.35	1	0.35
9	66, 46	8	1.12	2	2.24
10	66	8	0.66	1	0.66
11	59	8	0.59	1	0.59
12	20, 10	8	0.30	1	0.30
13	35, 20	8	0.55	1	0.55
14	13, 10, 13	10	0.36	2	0.72

НАПОМЕНА:
- Оставити отворе Ø12x120 за подужно повезивање корита, уз претходно заливање отвора експлозивом
- Поз. 14 исећи на лицу места након постављања корита у пројектован положај

ПОКЛОПАЦ

ОСНОВА

ПОПРЕЧНИ ПРЕСЕК

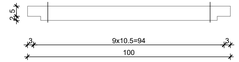

Спецификација					
Поз.	облик и мере [cm]	Ø	lg [m]	n [kom]	lgn [m]
Поклопац (4 kom)					
1	72, 4, 4, 12, 12	8	1.02	20	20.40
2	46	8	0.46	40	18.40
3	5, 10, 5, 10, 10	10	0.40	8	3.20

НАПОМЕНА:
- Поз. 3 премазати битуменом и у току стврдњавања бетона утиснути је пар пута горе - доле у бетон поклопца да се касније може извући и служити као хватаљка

C 25/30 (MB 30)
V-II (СРПС ЕН 12390-8)
SRPS U.M1.206
S 240

Рекапитулација - монтажна проширена тунелска каналета			
Ø [mm]	lgn [m]	јединична тежина [kg/m']	тежина [kg]
S240			
8	104.16	0.40	41.14
10	6.08	0.62	3.75
Укупно			44.89

Број	Датум	Опис
03		
02		
01		

Ревизиони блок:

САОБРАЋАЈНИ ИНСТИТУТ ЦИП, д.о.о.
Немањина 6; 11000 Београд; Србија
Тел: 011/3618-134; Факс: 011/3618-324; web site: www.sicip.co.rs
Организациона јединица:САОБРАЋАЈНИЦЕ

Оригинални пројектант:
Александра Митић, дипл. грађ. инж.
лиценца број: 315 L487 12

Сарадници:

Инвеститор пројекта:
ИНФРАСТРУКТУРА ЖЕЛЕЗНИЦЕ СРБИЈЕ " А.Д.
Немањина 6/IV, Београд

Ревизиони пројекта:
дел типа IF
China Railway International Corporation Ltd. (CRIC)
中国铁路国际有限公司
Ping An Jing, Haidian District, Beijing
P.R.China, 100044

China Communication Construction Company Ltd. (CCCC)
中国交通建设股份有限公司
P.R.China, 100088

Објекат:
ПРУГА БЕОГРАД - СУБОТИЦА - ДРЖАВНА ГРАНИЦА (КЕЛЕБИЈА)
ДЕОНИЦА ПРУГЕ НОВИ САД - СУБОТИЦА - ДРЖАВНА ГРАНИЦА (КЕЛЕБИЈА)

Део пројекта:
212.1 Кабловска трса за пругом ТК каблове - деоница Нови Сад (искључиво) - Румења (искључиво)

Ултразвучна контрола:
Милан Јелић, дипл.грађ.инж.

Главни пројектант:
др Љиљана Милић Марковић, дипл.грађ.инж.

Руководилац организационе јединице:
мр Новица Стевановић, дипл.грађ.инж.

Цртеж: МОНТАЖНЕ ПРОШИРЕНЕ ГРУЖНЕ КАНАЛЕТЕ
Размера: 1:100

Фаза пројекта: ПГД
датум: 04.2021.
Цртеж бр.: 2020-250-САО-212.1.7.6

ПЛАН ОПЛАТЕ И АРМАТУРЕ МОНТАЖНЕ ОБИЛАЗНЕ ТУНЕЛСКЕ КАНАЛЕТЕ ЗА "СС" И "ТТ" ИНСТАЛАЦИЈЕ Р 1:10

ПОПРЕЧНИ ПРЕСЕК 2-2

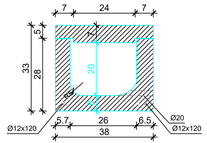

ПОПРЕЧНИ ПРЕСЕК 1-1

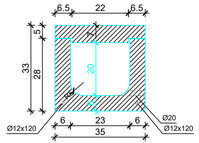

G поклопца / coverlid = 0.27 kN / 0.56 m

C 25/30
XC4, XF1, PV-II
S 240

ПОДУЖНИ ПРЕСЕК 3-3

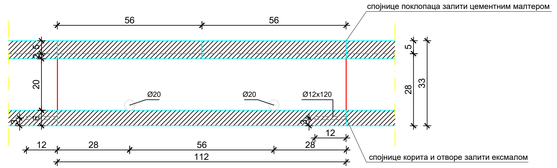

ШЕМА ОБИЛАСКА Р 1:25

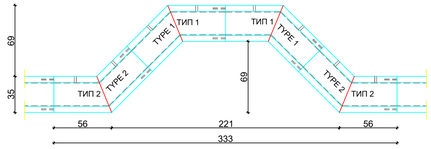

ОСНОВА - ТИП 1

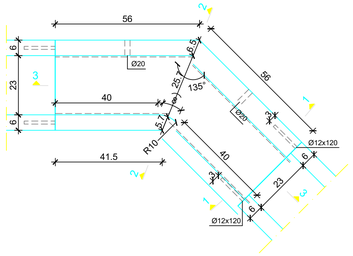

НАПОМЕНА:

- Поз. 4 премазати битуменом и у току стврдњавања бетона утиснути је пар пута горе - доле у бетон поклопца да се касније може извући и служити као хватаљка
- Оставити отворе Ø12x120 за подужно повезивање корита преко поз. 8 и 12, уз претходно заливање отвора ексмалом
- Поз. 14 исећи на лицу места након постављања корита у пројектован положај
- Обратити пажњу на различит положај отвора Ø12x120 и Ø20 код корита типа 1 и типа 2

ПОКЛОПАЦ

ОСНОВА

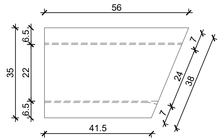

ПОПРЕЧНИ ПРЕСЕК

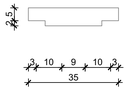

КОРИТО

ОСНОВА

ПОПРЕЧНИ ПРЕСЕК

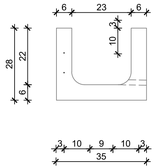

Спецификација - монтажна обилазна тунелска каналета

поз.	облик и мере [cm]	Ø	lg [m]	n [kom]	lgn [m]
	Поклопац (2 kom.)				
1	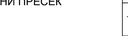	8	0.37	8	2.96
2		8	0.41	4	1.64
3	2 x : a = 38 - 50 da = 4	8	*0.44	2 x 4	3.52
4		10	0.40	2	0.80
	Корито (1 kom.)				
5		8	0.78	8	6.24
6		8	0.79	2	1.58
7		8	0.81	1	0.81
8		8	1.08	1	1.08
9		8	1.04	3	3.12
10		8	0.96	1	0.96
11		8	0.88	1	0.88
12		8	0.84	1	0.84
13	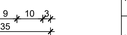	8	0.80	3	2.40
14		10	0.36	4	1.44

Рекапитулација - монтажна обилазна тунелска каналета

Ø [mm]	lgn [m]	јединична тежина [kg/m']	тежина [kg]
S240			
8	26.03	0.40	10.41
10	2.24	0.62	1.39
Укупно / Total			11.80
Укупно - за 4 комада / Total - for 4 pcs.			47.20

Број	Датум	Опис
03		
02		
01		

Ревизиони блок:

САОБРАЋАЈНИ ИНСТИТУТ ЦИП, д.о.о.
Немањина 6; 11000 Београд; Србија
Тел: 011/3618-134; Факс: 011/3618-324; web site: www.sicip.co.rs

Организациона јединица:САОБРАЋАЈНИЦЕ

Одговорни пројектант:
Александра Митић, дипл. грађ. инж.
лиценца број: 315 L487 12

Сарадници:

Инвеститор пројекта: "ИНФРАСТРУКТУРА ЖЕЛЕЗНИЦЕ СРБИЈЕ " А.Д.
Немањина 6/IV, Београд

Извођач/ц. пројекта: Joint Venture of China Railway International Corporation Ltd. (CRIC) No.72 Fuxing Road Haidian District,Beijing P.R.China, 100044
China Communication Construction Company Ltd. (CCCC) No.85 Deshengmenwai Street Xicheng District,Beijing P.R.China, 100088

Објекат:
ПРУГА БЕОГРАД - СУБОТИЦА - ДРЖАВНА ГРАНИЦА (КЕЛЕБИЈА)
ДЕОНИЦА ПРУГЕ: НОВИ САД - СУБОТИЦА - ДРЖАВНА ГРАНИЦА (КЕЛЕБИЈА)

Део пројекта:
2/12.1 Кабловска траса за пружне ТК каблове - деоница Нови Сад (искључиво) - Руменка (искључиво)

Унутрашња контрола:
Милан Јелић, дипл.грађ.инж.

Главни пројектант:
др Љиљана Милић Марковић, дипл.грађ.инж.

Руководилац организационе јединице:
мр Новица Стевановић, дипл.грађ.инж.

Цртеж: ПЛАН ОПЛАТЕ И АРМАТУРЕ ОБИЛАЗНЕ ТУНЕЛСКЕ КАНАЛЕТЕ
Размера: 1:100

Фаза пројекта: ПГД
Датум: 04.2021.
Цртеж бр.: 2020-250-САО-2/12.1.7.7

ПЛАН ОПЛАТЕ И АРМАТУРЕ МОНТАЖНЕ ОБИЛАЗНЕ СТАНИЧНЕ КАНАЛЕТЕ ЗА "СС" И "ТТ" ИНСТАЛАЦИЈЕ Р 1:10

ПОПРЕЧНИ ПРЕСЕК 2-2

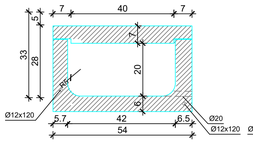

ПОПРЕЧНИ ПРЕСЕК 1-1

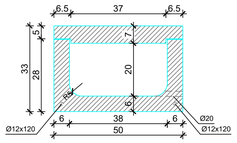

G поклопца / coverlid = 0.42 kN / 0.62 m

C 25/30
XC4, XF1, PV-II
S 240

ПОДУЖНИ ПРЕСЕК 3-3

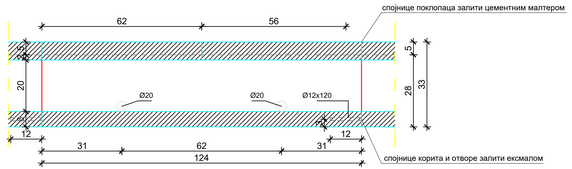

ШЕМА ОБИЛАСКА Р 1:25

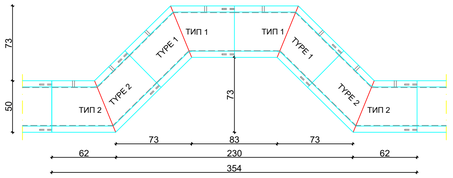

ОСНОВА - ТИП 1

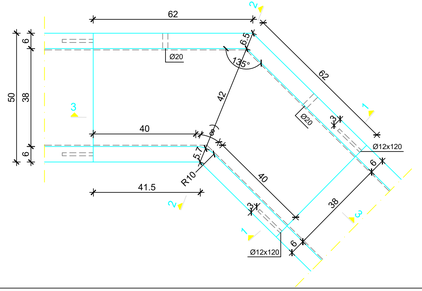

НАПОМЕНА:

- Поз. 5 премазати битуменом и у току стврдњавања бетона утиснути је пар пута горе - доле у бетон поклопца да се касније може извући и служити као хватаљка
- Оставити отворе Ø12x120 за подужно повезивање корита преко поз. 10 и 11, уз претходно заливање отвора експмалом
- Поз. 17 исећи на лицу места након постављања корита у пројектован положај
- Обратити пажњу на различит положај отвора Ø12x120 и Ø20 код корита типа 1 и типа 2

ПОКЛОПАЦ

ОСНОВА

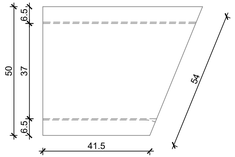

ПОПРЕЧНИ ПРЕСЕК

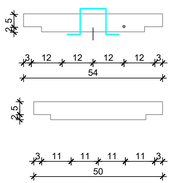

КОРИТО

ОСНОВА

ПОПРЕЧНИ ПРЕСЕК

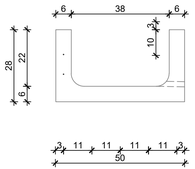

Рекапитулација - монтажна обилазна станична каналета

Ø [mm]	lgn [m]	јединична тежина [kg/m']	тежина / weight [kg]
S240			
8	32.47	0.40	12.83
10	2.24	0.62	1.38
Укупно / Total			14.21
Укупно - за 4 комада / Total - for 4 pcs.			56.84

Спецификација - монтажна обилазна станична каналета

поз	облик и мере [cm]	Ø	lg [m]	n [kom] [pcs]	lgn [m]
Поклопац (2 kom.) / Coverlid (2 pcs.)					
1	7 40 7 / 11 23 11	8	0.53	4	2.12
2	7 40 7 / 12 24 12	8	0.54	4	2.16
3	7 40 7 / 12 25 12	8	0.55	4	2.20
4	a / 2 x : a = 38 - 58 da = 5	8	*0.48	2 x 5	4.80
5	5 / 10 10 10	10	0.40	2	0.80
Корито (1 kom.) / Trough (1 pc.)					
6	24 45 24	8	0.93	6	5.58
7	24 46 24	8	0.94	2	1.88
8	24 47 24	8	0.95	2	1.90
9	24 49 24	8	0.97	1	0.97
10	72 / 24 10 10	8	1.21	1	1.21
11	51 50x11 / 20 20 19	8	0.84	1	0.84
12	58 41	8	1.16	3	3.48
13	37 50x11 / 20 26 37	8	0.79	3	2.37
14	54 38 16	8	1.08	1	1.08
15	49 35 16	8	0.98	1	0.98
16	45 32 16	8	0.90	1	0.90
17	13 / 13 13	10	0.36	4	1.44

Број	Датум	Опис
03		
02		
01		

Ревизиони блок:

САОБРАЋАЈНИ ИНСТИТУТ ЦИП, д.о.о.
Немањина 6; 11000 Београд; Србија
Тел: 011/3618-134; Факс: 011/3618-324; web site: www.sicip.co.rs
Организациона јединица:САОБРАЋАЈНИЦЕ

Одговорни пројектант:
Александра Митић, дипл. грађ. инж.
лиценца број: 315 L487 12

Сарадници:

Унутрашња контрола:
Митан Јелић, дипл.грађ.инж.

Главни пројектант:
др Љиљана Мићић Марковић, дипл.грађ.инж.

Руководилац организационе јединице:
мр Новица Стевановић, дипл.грађ.инж.

Инвеститор пројекта:
"ИНФРАСТРУКТУРА ЖЕЛЕЗНИЦЕ СРБИЈЕ " А.Д.
Немањина 6/IV, Београд

Извођач радова, пројекта:
Joint Venture of
China Railway International Corporation Ltd. (CRIC)
No.72 Fuxing Road Haidian District,Beijing
P.R.China, 100044
China Communication Construction Company Ltd. (CCCC)
No.85 Deshengmenwai Street Xicheng District,Beijing
P.R.China, 100088

Објекат:
ПРУГА БЕОГРАД - СУБОТИЦА - ДРЖАВНА ГРАНИЦА (КЕЛЕБИЈА)
ДЕОНИЦА ПРУГЕ: НОВИ САД - СУБОТИЦА - ДРЖАВНА ГРАНИЦА (КЕЛЕБИЈА)

Део пројекта:
212.1 Кабловска траса за пружне ТК каблове - деоница Нови Сад (искључиво) - Румења (искључиво)

Цртеж: ПЛАН ОПЛАТЕ И АРМАТУРЕ ОБИЛАЗНЕ СТАНИЧНА КАНАЛЕТЕ
Размера: 1:100

Фаза пројекта: ПГД
Датум: 04.2021.
Цртеж бр.: 2020-250-CAO-2/12.1.7.8